


LEGENDA

1	BAGNO FASILDES	H=12,50 mt
2	CHIESA COPTA	H=7,00 mt
3	CUBO D'ORO	H=17,40 mt
4	BOWLING	H=4,50 mt
5	PADIGLIONE LIBIA	H= 5,50 mt
6	PADIGLIONE RODI	H=12,00/5,30 mt
7	PADIGLIONE 17	H=8,30 mt
8	PADIGLIONE ALBANIA	H=12,00 mt
9	PADIGLIONE CRE. E COMM.	H=6,00/9,50 mt
10	CHIESA GABRINI	H=14,00/21,00 mt
11	PADIGLIONE 20	H=8,00/4,60 mt
12	TEATRO DEI PICCOLI	H=11,00 mt
13	ARENA FLEGREA	H=18,40 mt
14	ACQUARIO	H=8,00 mt
15	ISTITUTO D'ARTE	H=12,00 mt
16	SCUOLA AMERICANA	H=5,00 mt
17	DISTRIBUTORE GAS	H=3,20 mt
18	PALA CONGRESSI	H= 12,50/9,00 mt
19	RISTORANTE DELLA PISCINA	H=10,00 mt
20	PISCINA	
21	TEATRO MEDITERRANEO	H=20,00 mt
22	TORRE DELLE NAZIONI	H=41,20 mt
23	UFFICI IIT	H=7,00 mt
24	SEDE ISTITUTO FORM	H=7,00 mt
25	EDENLANDIA	
26	GIARDINO ZOOLOGICO	
27	VILLA LEONETTI (zona 3 livelli - zona 2 livelli - zona 1 livello)	
28	CINQUEMOMO DOMITIANO	
29	CONCESSIONARIA AUTO LANCIA	H=5,00 mt
30	NEGOZIO ARREDAMENTI AEMME	H=4,00 mt
31	OFFICINA	H=6,00 mt
32	GARAGE SOTTERRANEO	
33	PIZZERIA ESEDRA	H=3,00 mt
34	CASE COLONICHE	H=3,00 mt
35	PADIGLIONI FIERISTICI 1-10 e AL.	
36	FUNIVIA - Stazione inferiore	H=20,00 mt
37	FONTANA ESEDRA	
38	FONTANA ESEDRA - LOCALI SERVIZI	
39	DISTACAMENTO VV FF.	
40	GUARDIOLA VIGILANZA	
41	DEPOSITO	
42	AREE PILONI FUNIVIA	
43	DISTRIBUTORE BENZINA VIALE KENNEDY	
44		
45	G.M. ITALIA s.p.a. (stabilimento - deposito)	

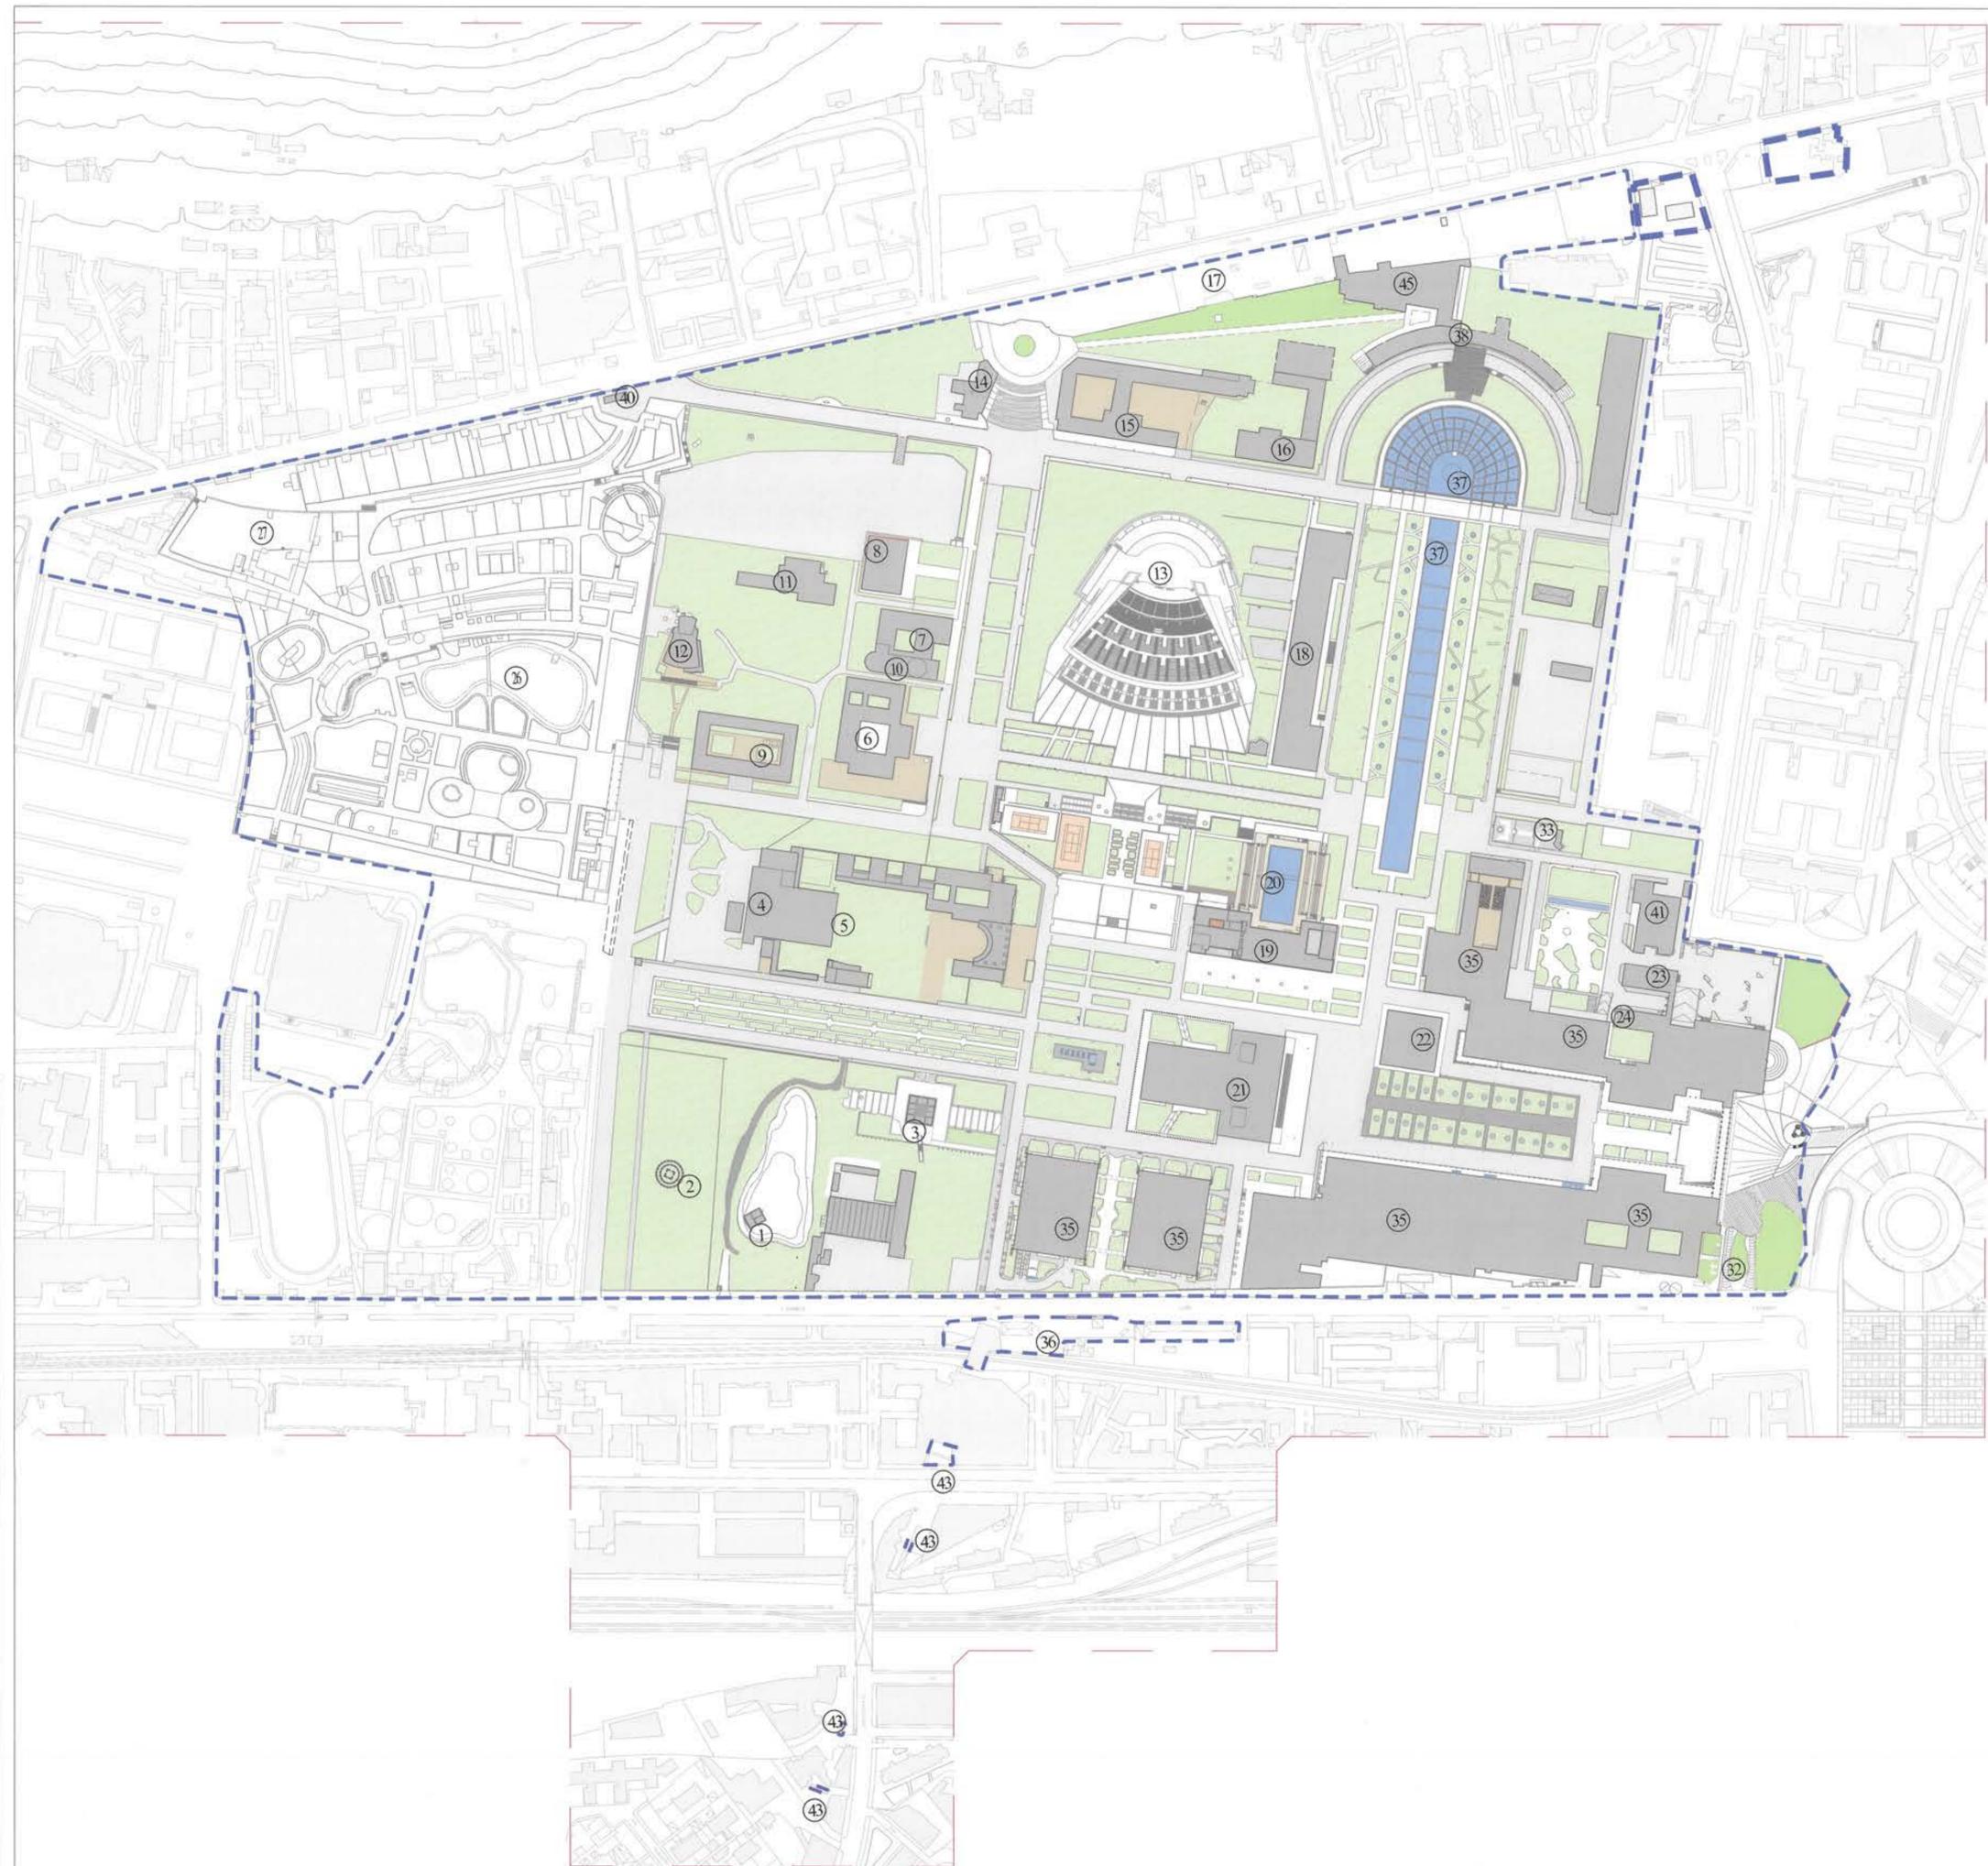

MOSTRA d'OLTREMARE S.p.A.
Via J.F. Kennedy, 54 - 80125 Napoli

Appalto di servizi di manutenzione ordinaria edile, riparativa, a guasto e conduzione degli immobili di proprietà della Mostra d'Oltremare S.p.A.
- CIG 9171957A59 -

RESPONSABILE DEL PROCEDIMENTO:

arch. Iole Lanza

PROGETTAZIONE:

arch. Iole Lanza

arch. Rosario D'Abundo

RESPONSABILE DELLA SICUREZZA IN FASE DI

PROGETTAZIONE ED ESECUZIONE:

arch. Rosario D'Abundo

PRESIDENTE

MOSTRA D'OLTREMARE S.P.A.

dott. Remo Minopoli

CONSIGLIERE DELEGATO

MOSTRA D'OLTREMARE S.P.A.

dott. Sergio...

elaborato:

PLANIMETRIA GENERALE AREE DI INTERVENTO

tavola:


1

data:

scale:

1/2000

serie:

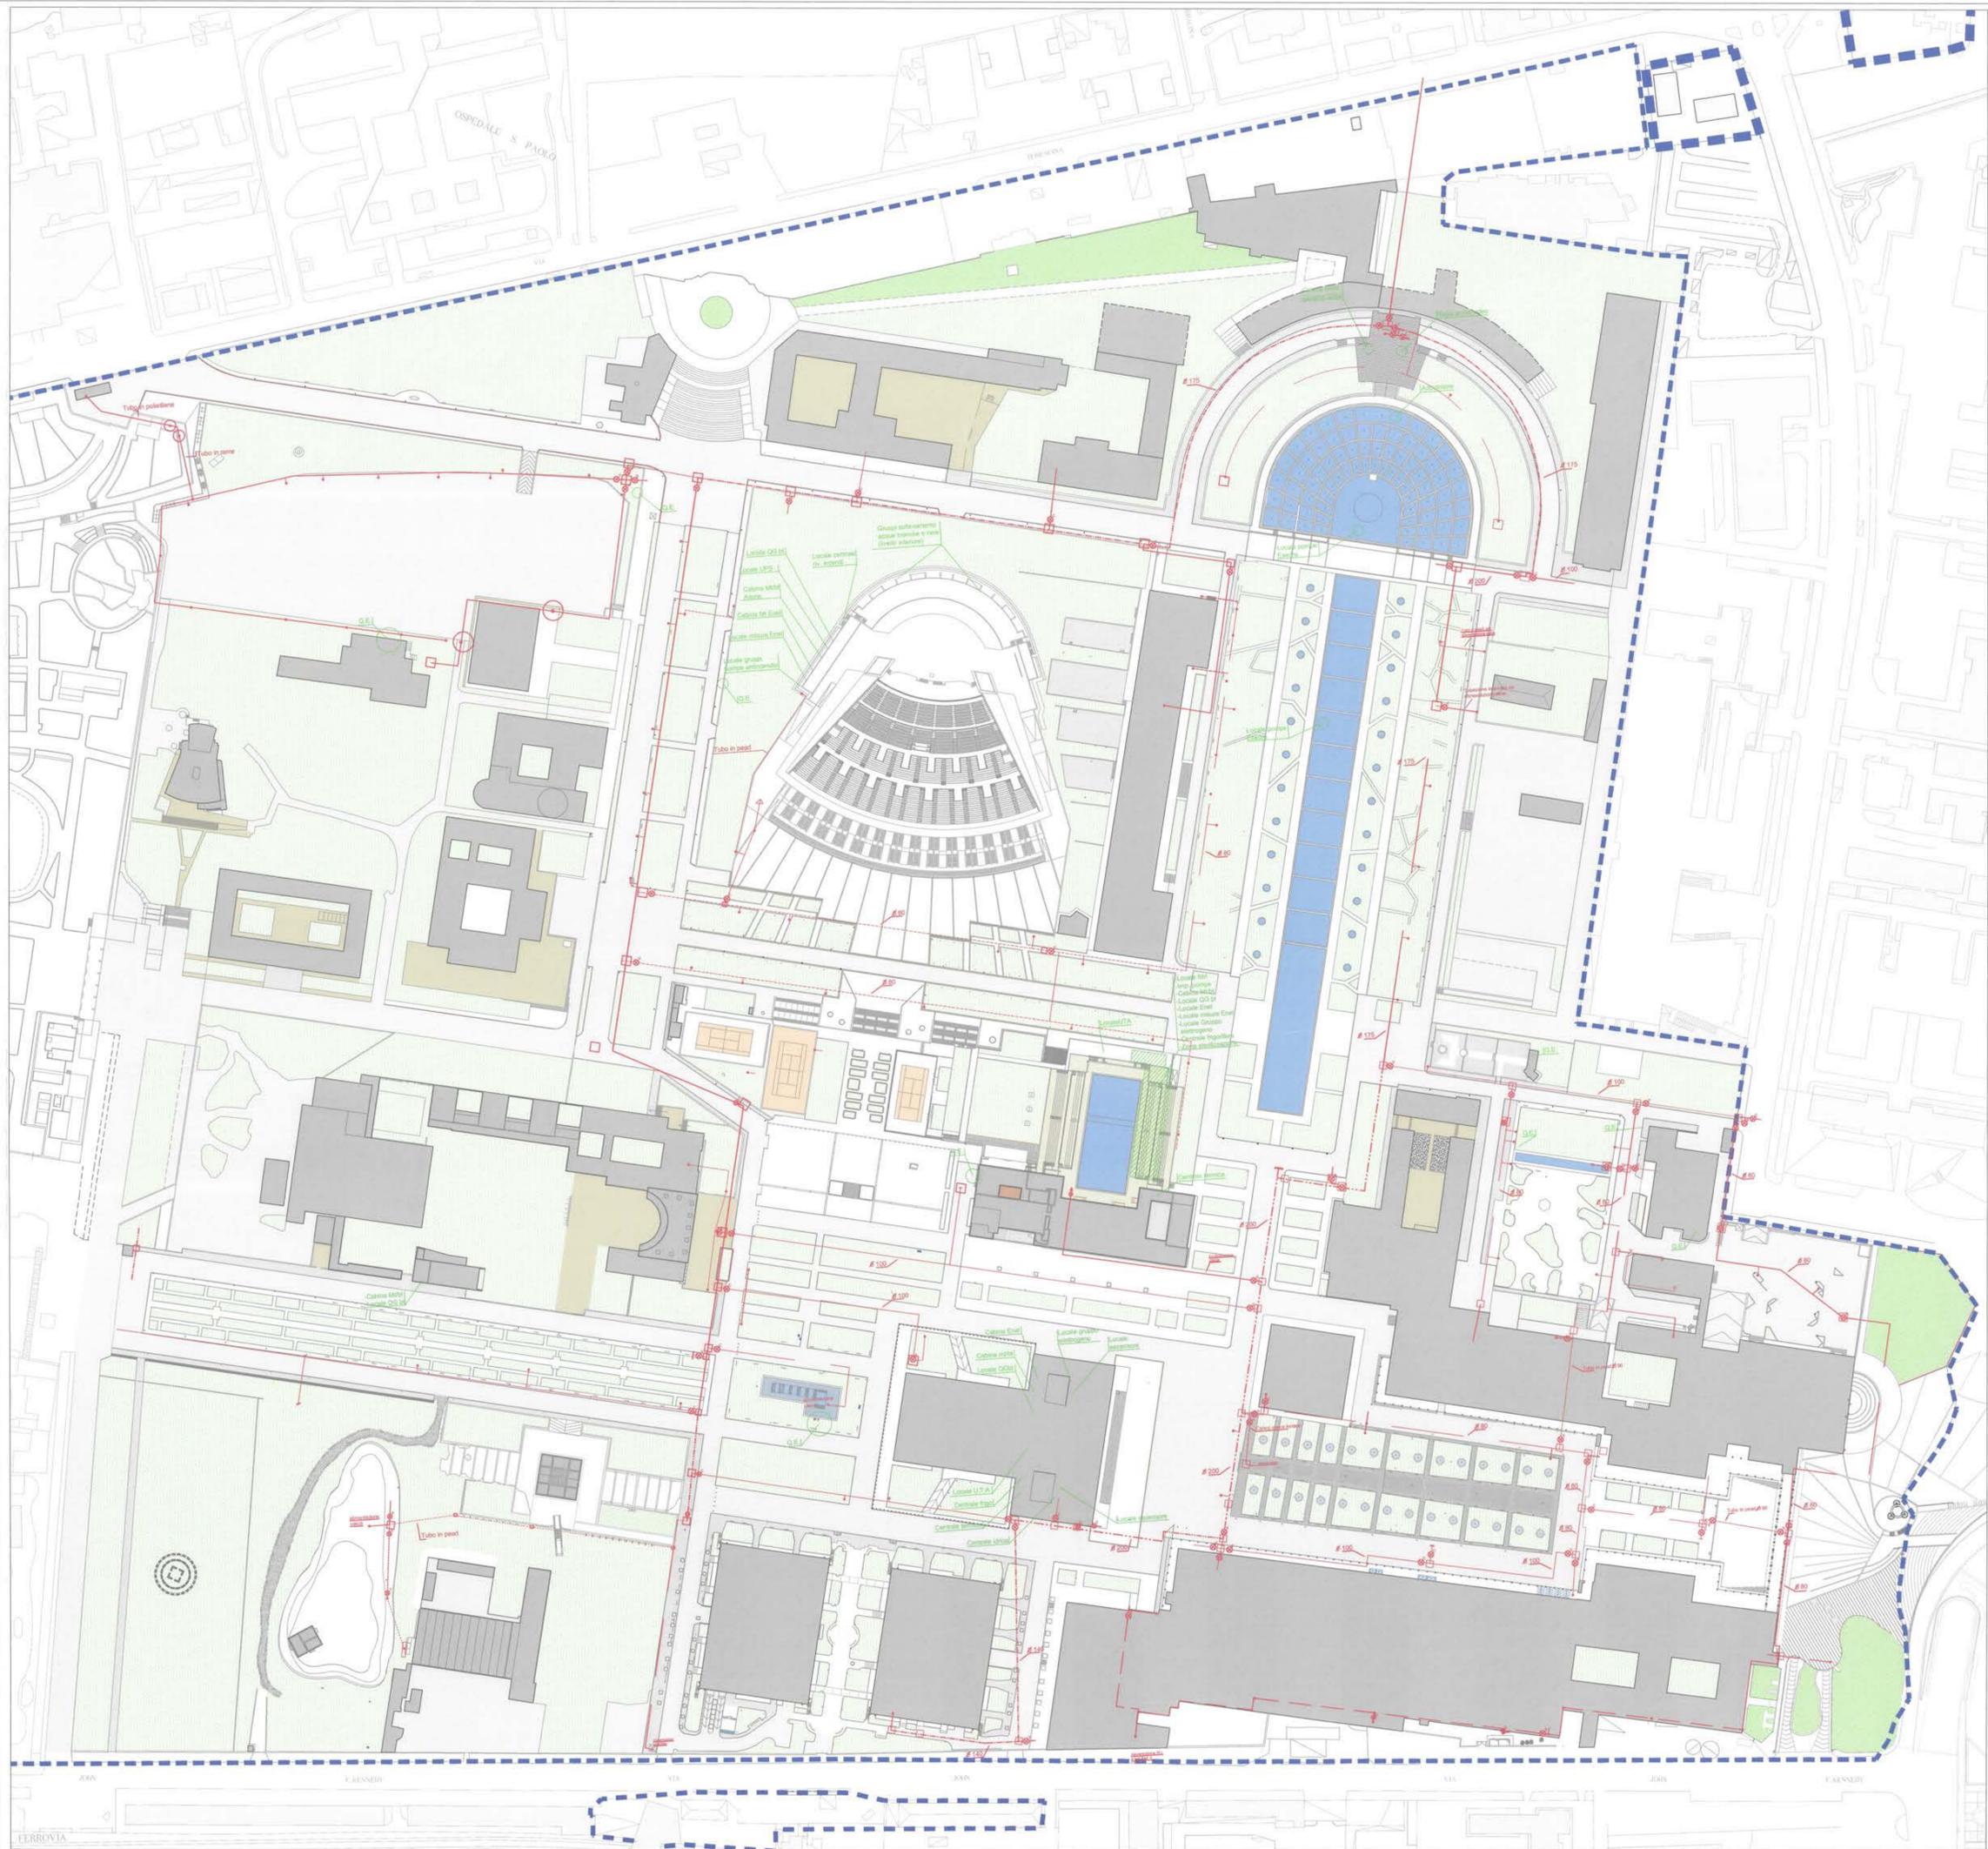

Simbologia

Condotte in ghisa

- | | | | |
|--|--------|--|-------------------------------|
| | Ø 40 | | Pozzetto |
| | Ø 60 | | Idrante |
| | Ø 80 | | Chiave di arresto a cappuccio |
| | Ø 100 | | Chiave di arresto a volano |
| | Ø 125 | | Chiave di arresto a sfera |
| | Ø 140 | | |
| | Ø 175 | | |
| | Ø 200 | | |
| | Ø 225 | | |
| | Ø 11/4 | | |

MOSTRA D'OLTREMARE

MOSTRA D'OLTREMARE S.p.A.
Via J.F. Kennedy, 54 - 80125 Napoli

Appalto di servizi di manutenzione ordinaria edile, riparativa, a guasto e conduzione degli immobili di proprietà della Mostra d'Oltremare S.p.A. - CIG 9171957A59 -

RESPONSABILE DEL PROCEDIMENTO:

arch. Iolà Lanza

PROGETTAZIONE:

arch. Iolà Lanza

arch. Renato D'Abundo

RESPONSABILE DELLA SICUREZZA IN FASE DI PROGETTAZIONE ED ESECUZIONE:

arch. Renato D'Abundo

PRESIDENTE:

MOSTRA D'OLTREMARE S.p.A.

dir. Rocco Mitrone


CONSIGLIERE DELEGATO:

MOSTRA D'OLTREMARE S.p.A.

dir. Ing. Maria Esposito

elaborato: **SCHEMA IMPIANTO IDRICO**

avviso:	data:	scale:	serie:
2		1/1000	

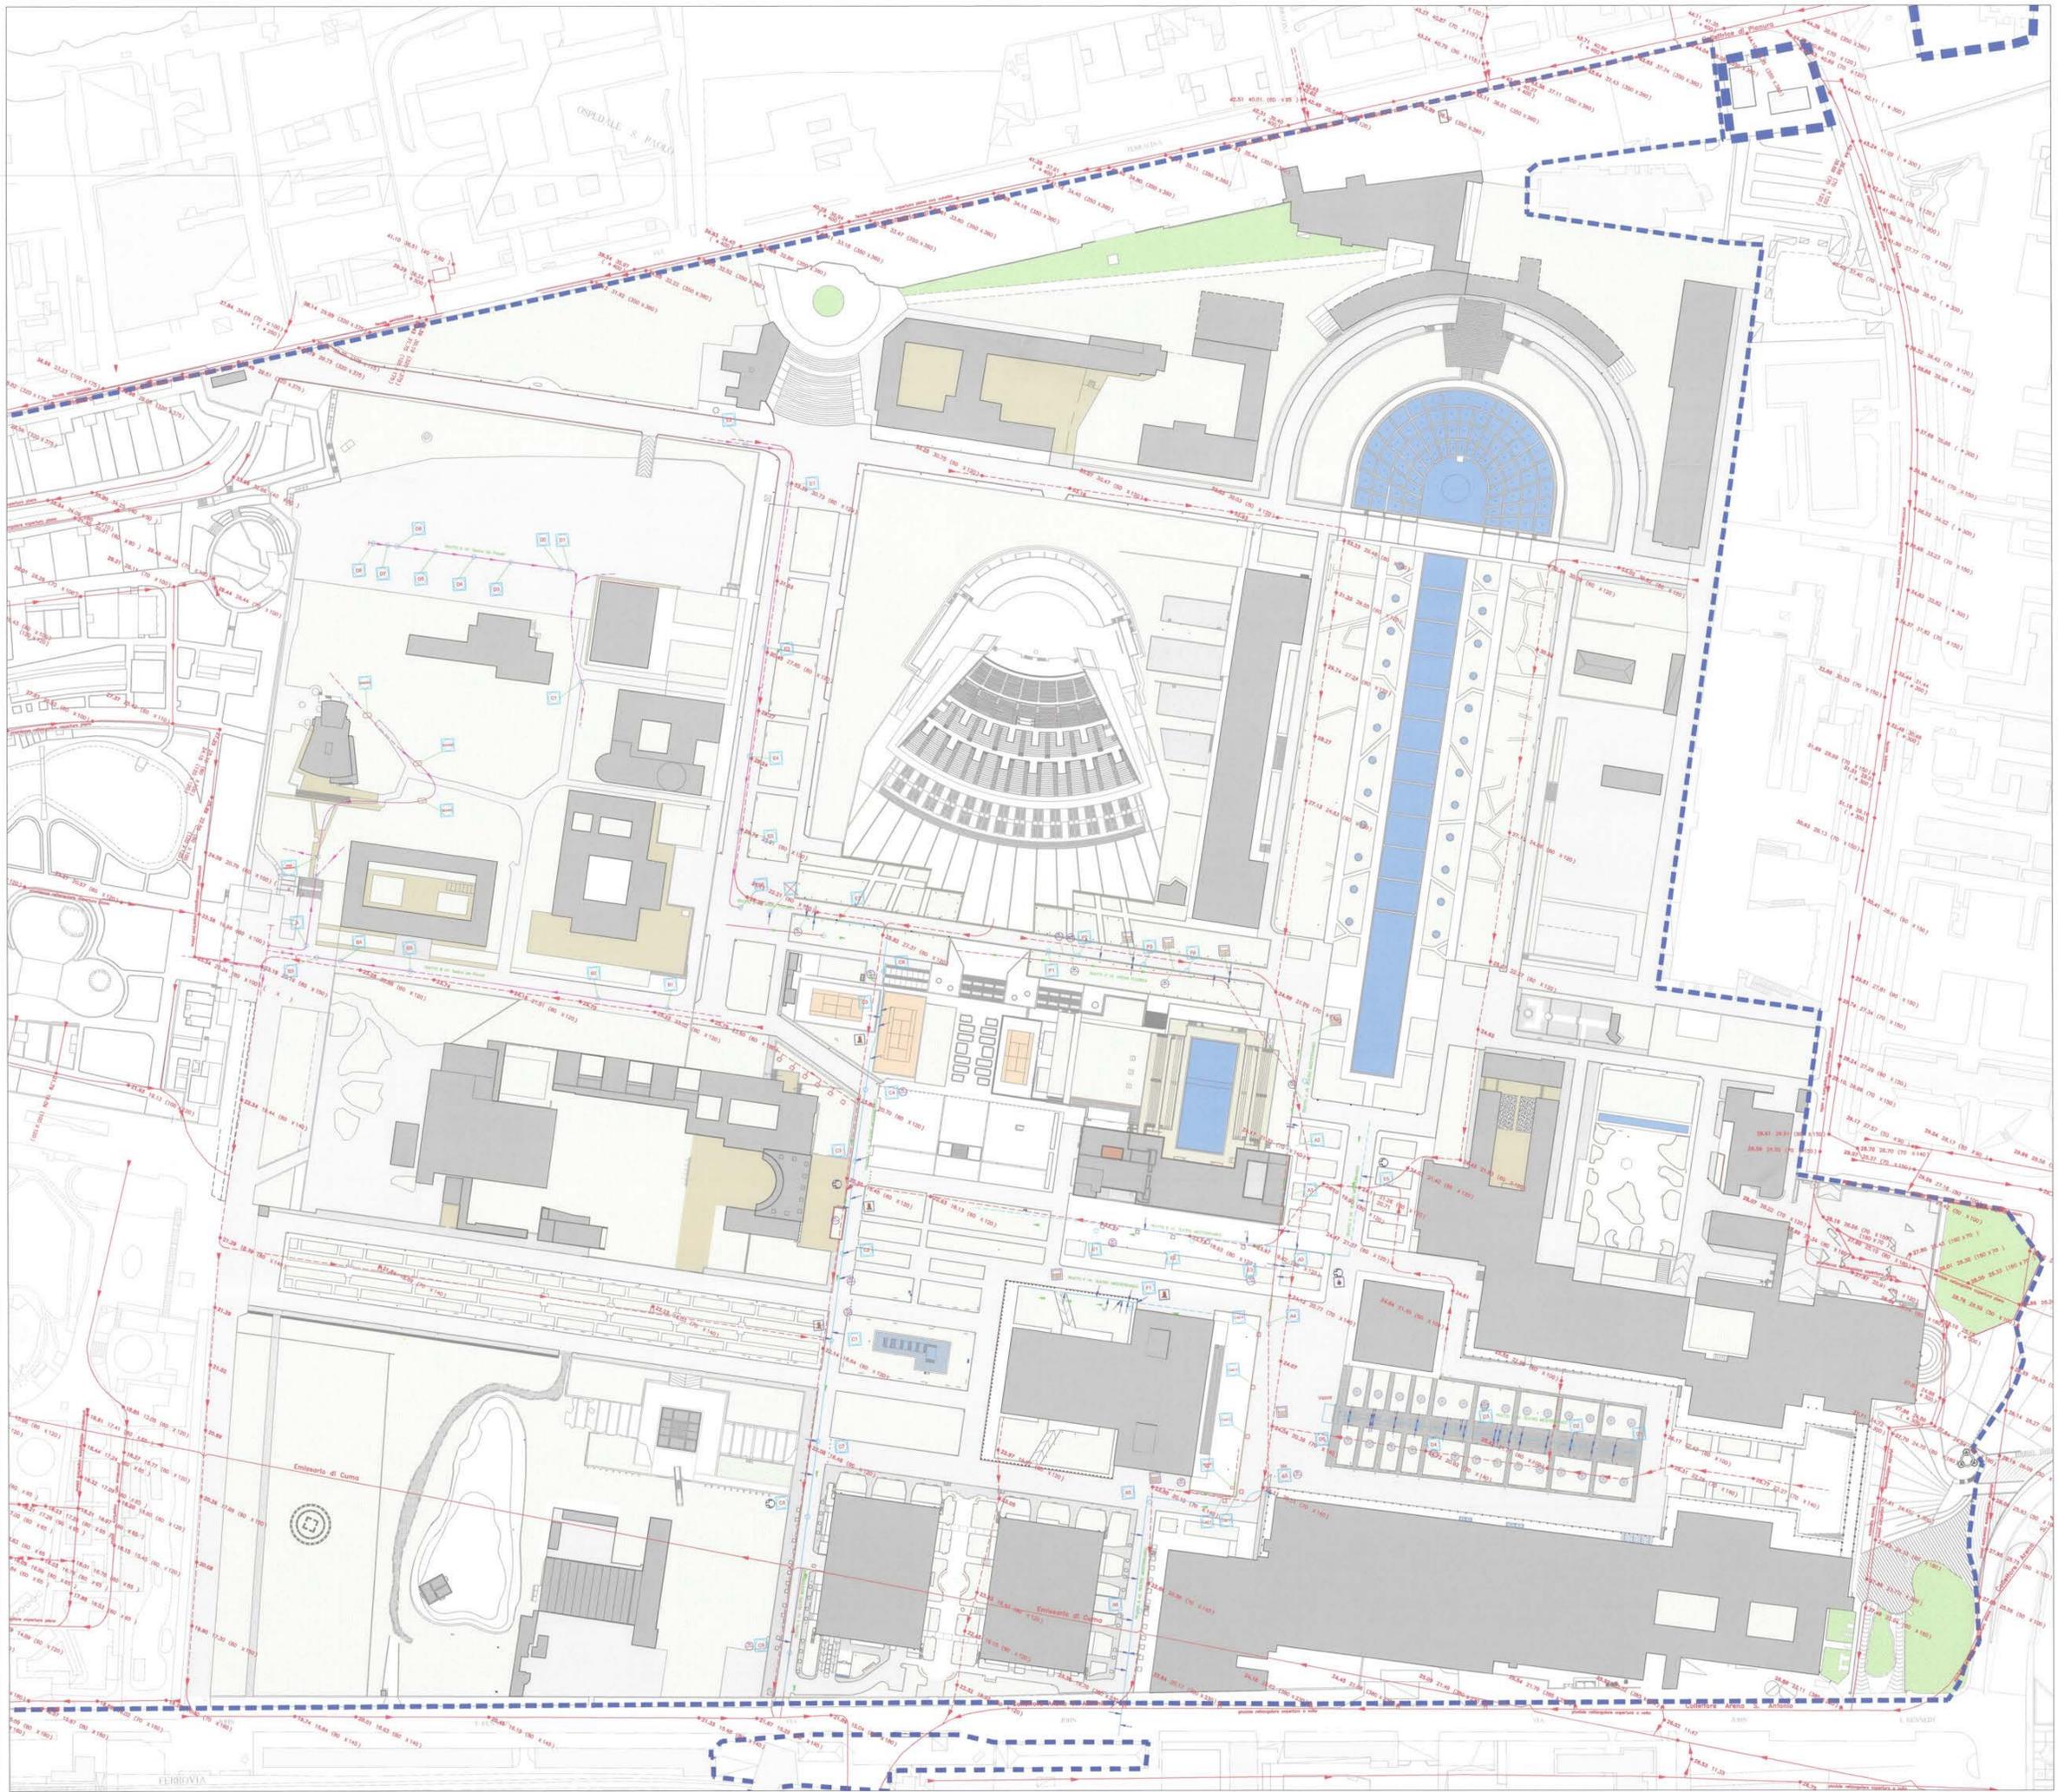

MOSTRA D'OLTREMARE S.p.A.
Via J.F. Kennedy, 54 - 80125 Napoli

Appalto di servizi di manutenzione ordinaria edile, riparativa, a guasto e conduzione degli immobili di proprietà della Mostra d'Oltremare S.p.A.
- CIG 9171957A59 -

RESPONSABILI DEL PROCEDIMENTO:

arch. Ivan Liguori

PROGETTAZIONE:

arch. Iole Ianna

arch. Rosario D'Abundo

RESPONSABILI DELLA SICUREZZA IN FASE DI

PROGETTAZIONE ED ESECUZIONE:

arch. Rosario D'Abundo

PRESIDENTE

MOSTRA D'OLTREMARE S.P.A.

dott. Remo Manopoli


CONSIGLIERE DELEGATO

MOSTRA D'OLTREMARE S.P.A.

dott.ssa Maria Crispino

elaborato: **SCHEMA IMPIANTO FOGNARIO**

foglio: 3	data:	scala: 1/1000	serie:
-----------	-------	---------------	--------

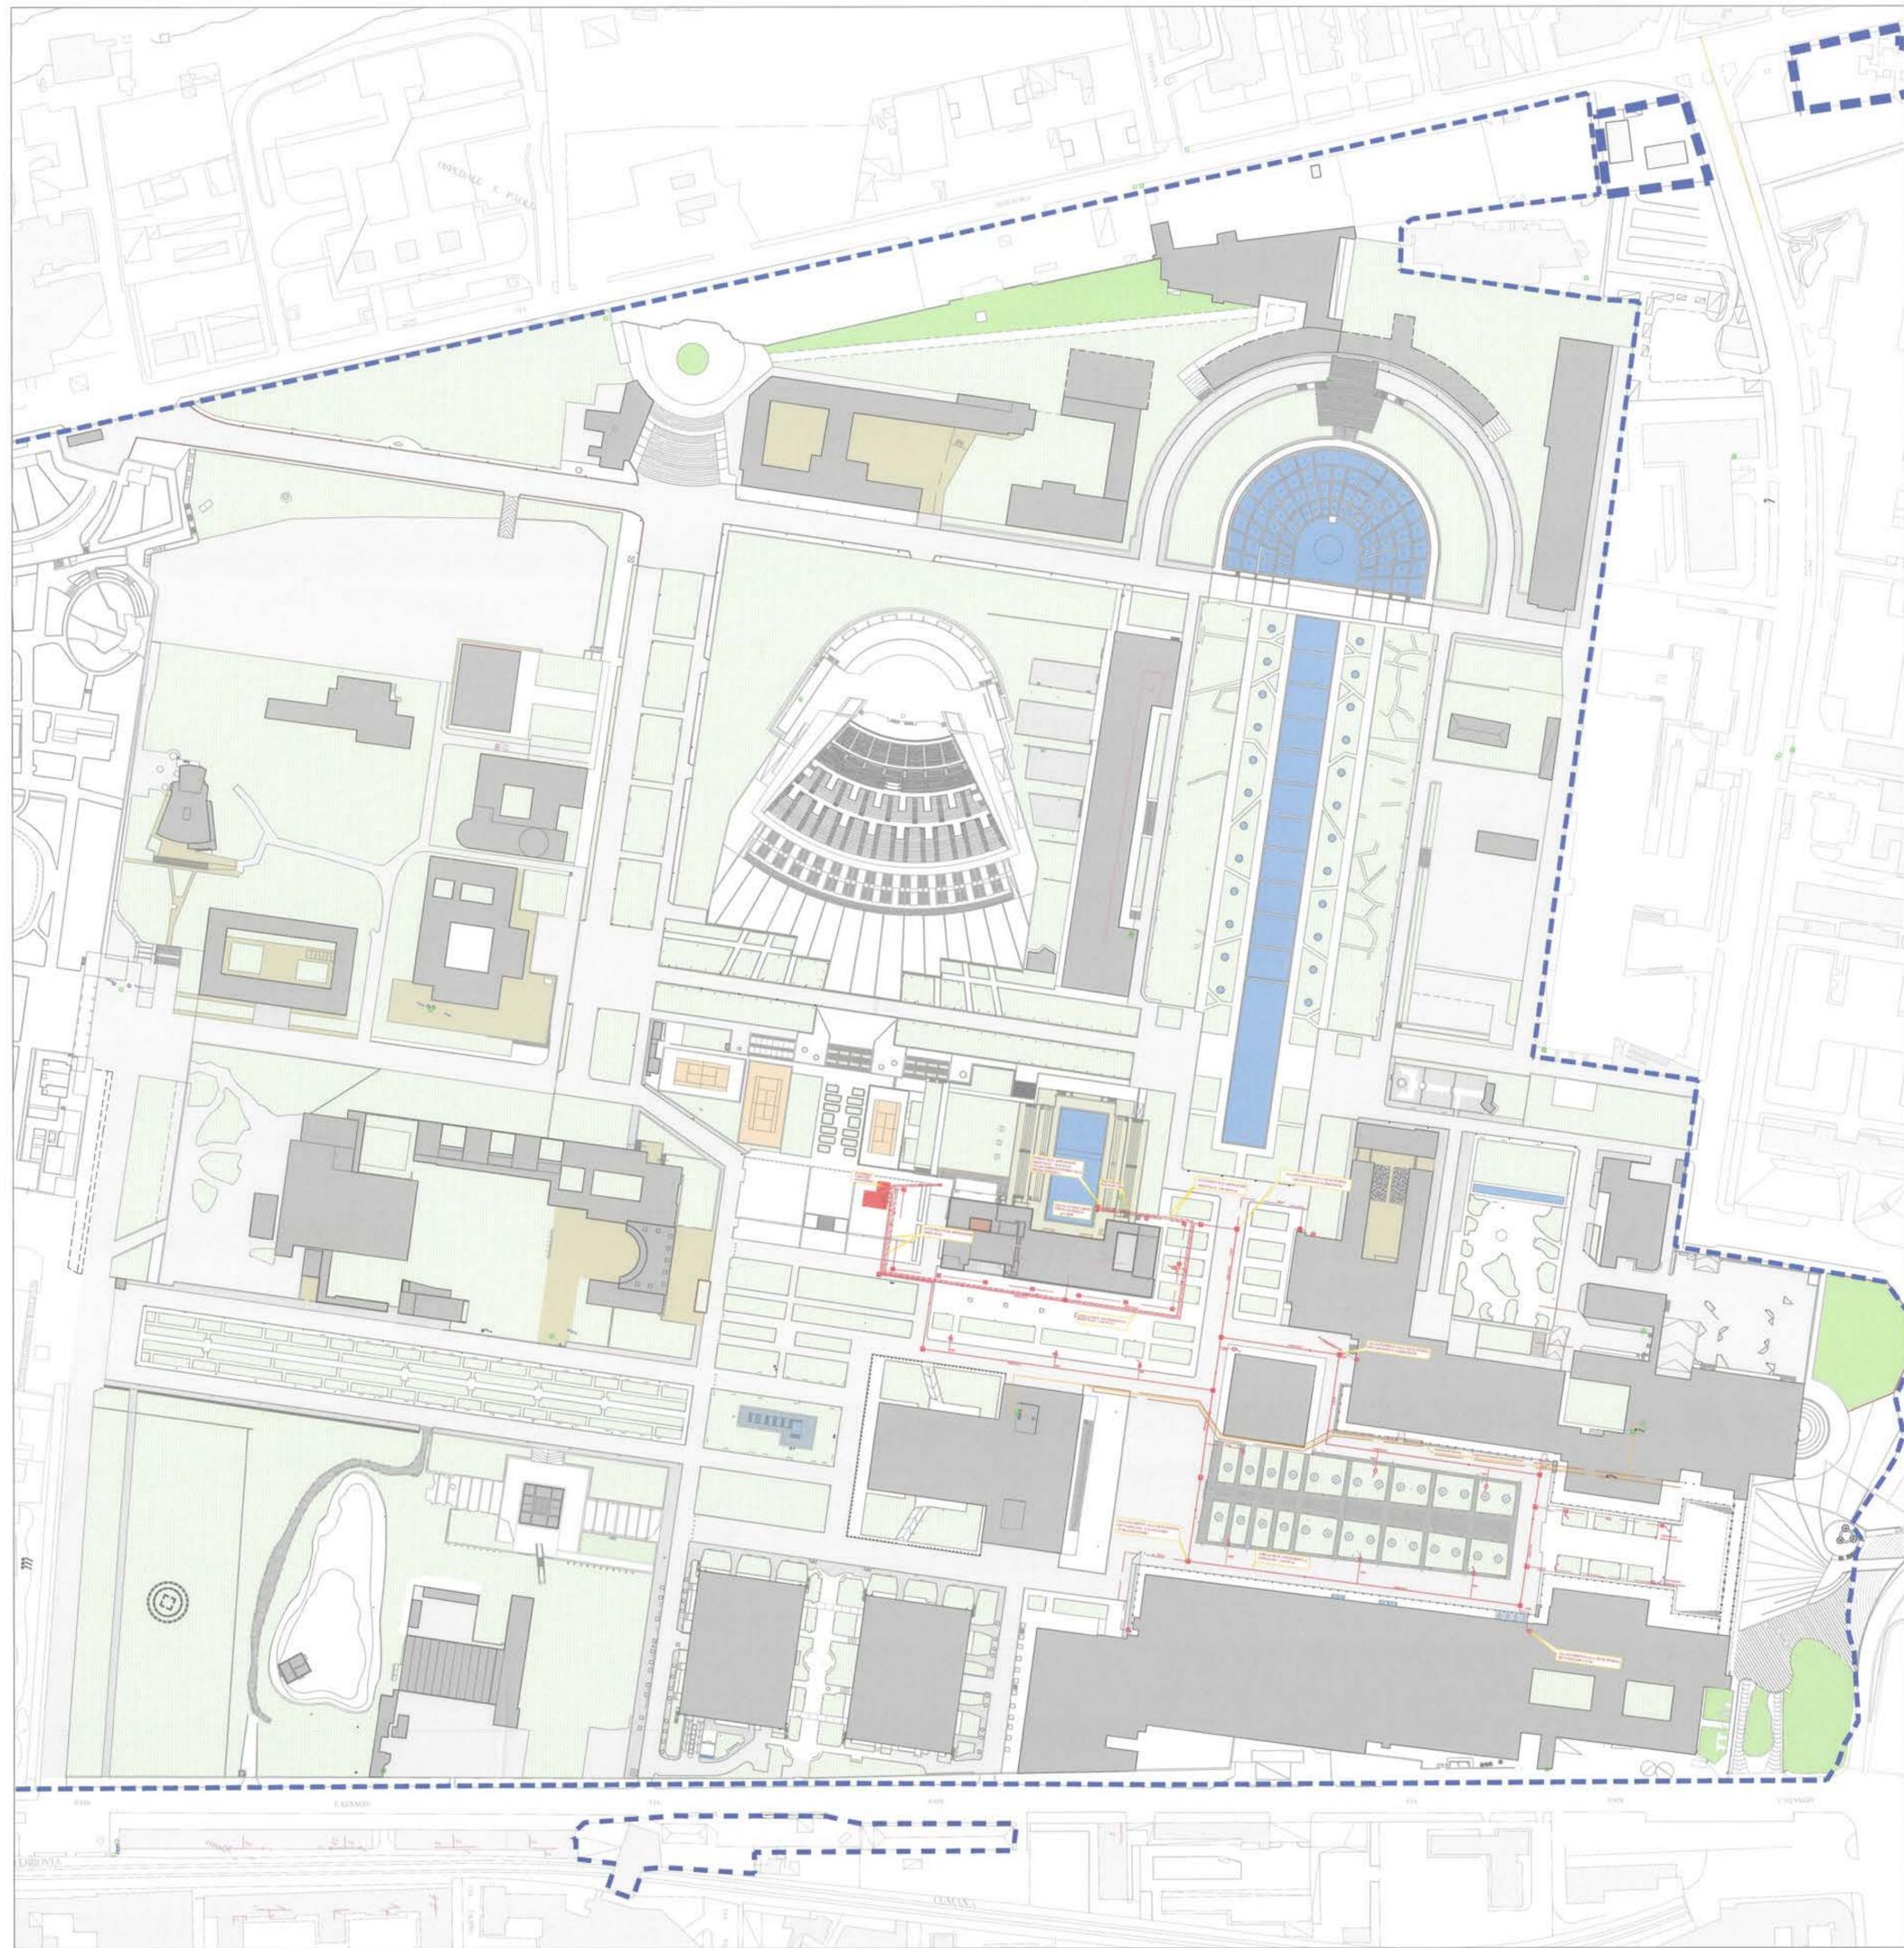

RETE ANTINCENDIO ESISTENTE

- CONDOTTE DI ASPIRAZIONE
- RETE PRINCIPALE ANTINCENDIO
- POZZETTO DI INTERCONNESSIONE
- ⊗ DIRAMAZIONE PER CONNESSIONE ALLA RETE ANTINCENDIO INTERNA (Tubazioni in PeAD DN110)
- POZZETTI DI CONNESSIONE ALLA RETE ANTINCENDIO INTERNA
- RETE ANTINCENDIO INTERNA (ESISTENTE O IN CORSO DI REALIZZAZIONE)
- CONNESSIONE ALLE CONDOTTE DI MANDATA ACQUE FILTRATE DELLE PISCINE
- ⊕ IDRANTE SOPRASUOLO/SOTTOSUOLO UNI 70
- ⊕ ATTACCO AUTOPOMPA V.V.F. UNI 70
- POZZETTO DI CONNESSIONE ALLA RETE ANTINCENDIO DI FUTURA REALIZZAZIONE



MOSTRA d'OLTREMARE S.p.A.
Via J.F. Kennedy, 54 - 80125 Napoli

Appalto di servizi di manutenzione ordinaria edile, riparativa, a guasto e conduzione degli immobili di proprietà della Mostra d'Oltremare S.p.A.
- CIG 9171957A59 -

RESPONSABILE DEL PROCEDIMENTO:
arch. Iole Liarda

PROGETTAZIONE:
arch. Iole Liarda
arch. Rosario D'Abundo

RESPONSABILE DELLA SICUREZZA IN FASE DI PROGETTAZIONE ED ESECUZIONE:
arch. Rosario D'Abundo

PRESIDENTE
MOSTRA D'OLTREMARE S.P.A.
dott. Remo Minopoli

CONSIGLIERE DELEGATO
MOSTRA D'OLTREMARE S.P.A.
dott.ssa Nancy Caputo

elaborato:

SCHEMA RETE ANTINCENDIO

involo:	data:	scale:	serie:
4		1/2000	

MOSTRA D'OLTREMARE

MOSTRA d'OLTREMARE S.p.A.
Via J.F. Kennedy, 54 - 80125 Napoli

Appalto di servizi di manutenzione
ordinaria edile, riparativa, a guasto e
conduzione degli immobili di proprietà
della Mostra d'Oltremare S.p.A.
- CIG 9171957A59 -

RESPONSABILE DEL PROCEDIMENTO:

arch. Iolà Lietta

PROGETTAZIONE:
arch. Iolà Lietta
arch. Rosario D'Abundo

RESPONSABILE DELLA SICUREZZA IN FASE DI
PROGETTAZIONE ED ESECUZIONE:
arch. Rosario D'Abundo

PRESIDENTE
MOSTRA D'OLTREMARE S.p.A.
dir. Rocco Mengoli

COORDINATORE DELEGATO
MOSTRA D'OLTREMARE S.p.A.
dir. Maria Carla

elaborato:


PLANIMETRIE TEATRO MEDITERRANEO

avviso:
5

data:


scale:
1/200

serie:

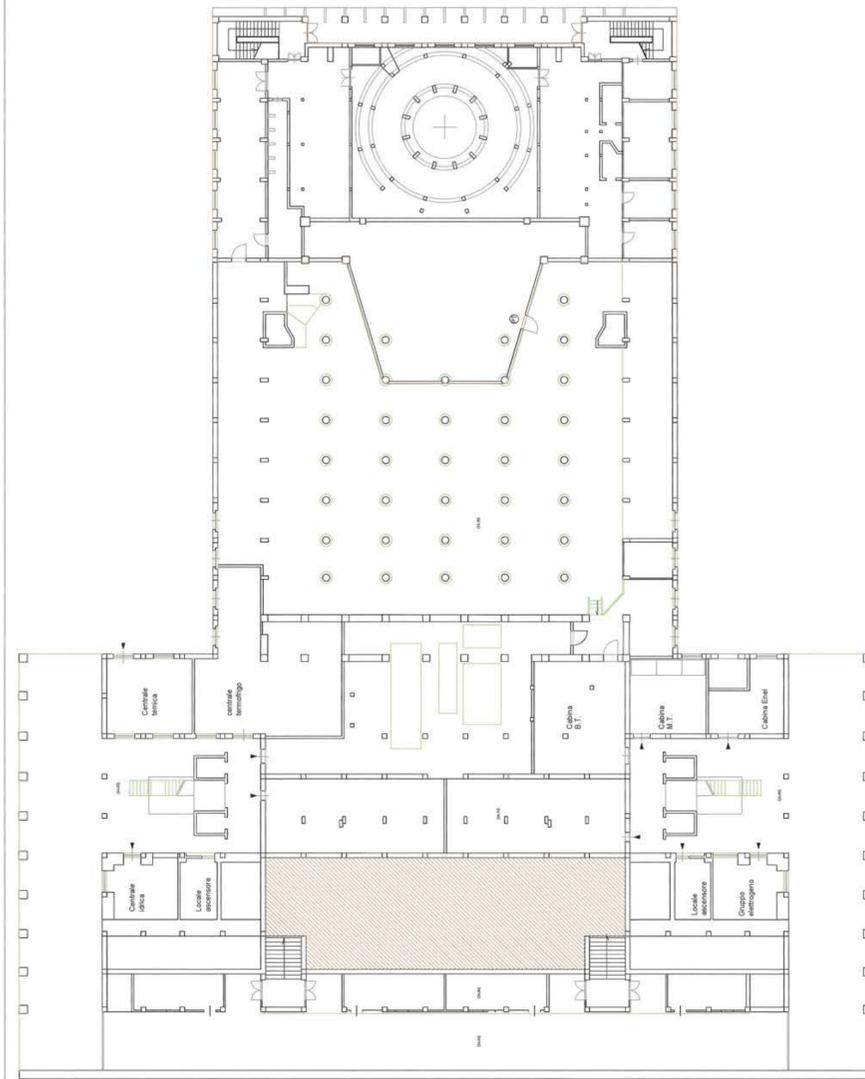


PLANIMETRIA PIANO SEMINTERRATO
SCALA 1/200

STRALCO PIANI AMMEZZATO Q. (30.59)

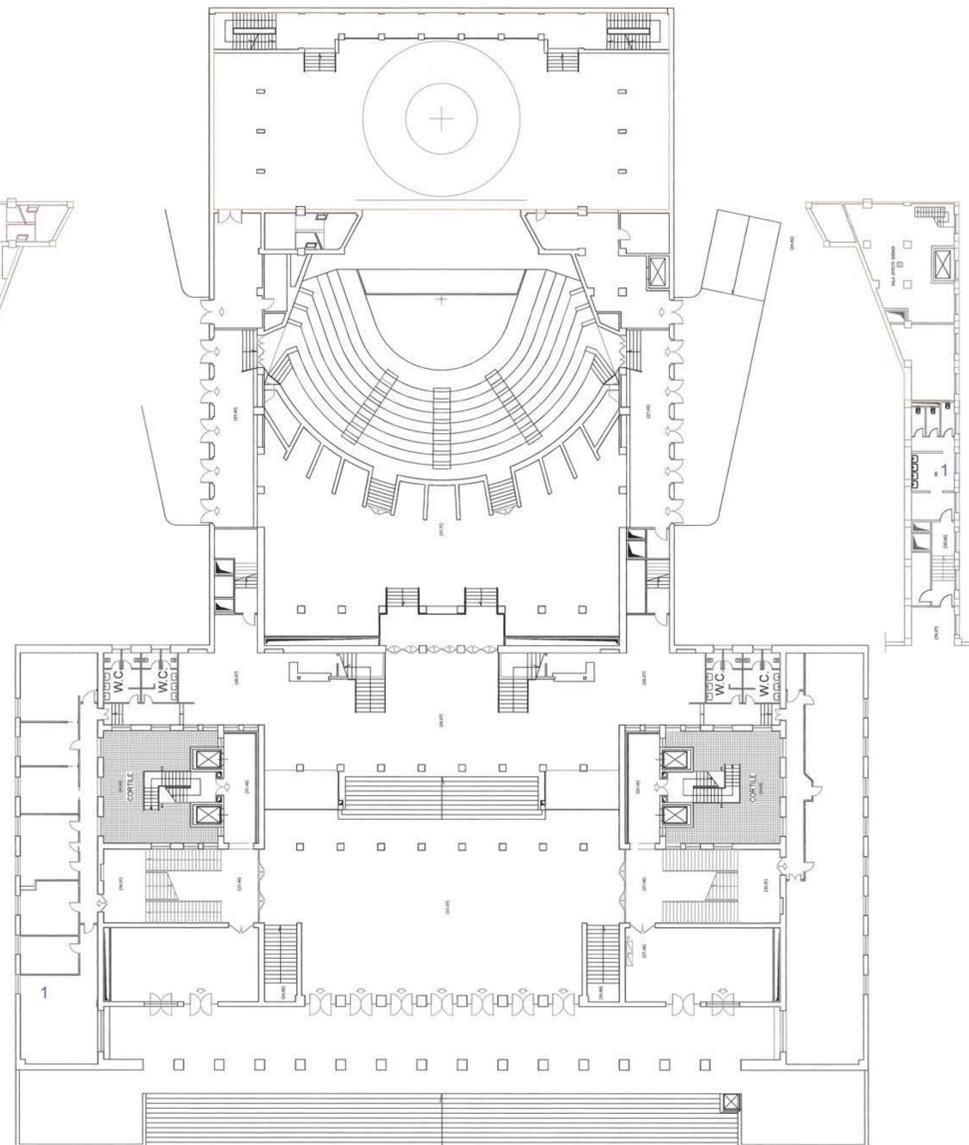


PLANIMETRIA PIANO ATRIO E PRIMO AMMEZZATO
SCALA 1/200

STRALCO PIANI AMMEZZATO Q. (30.59)

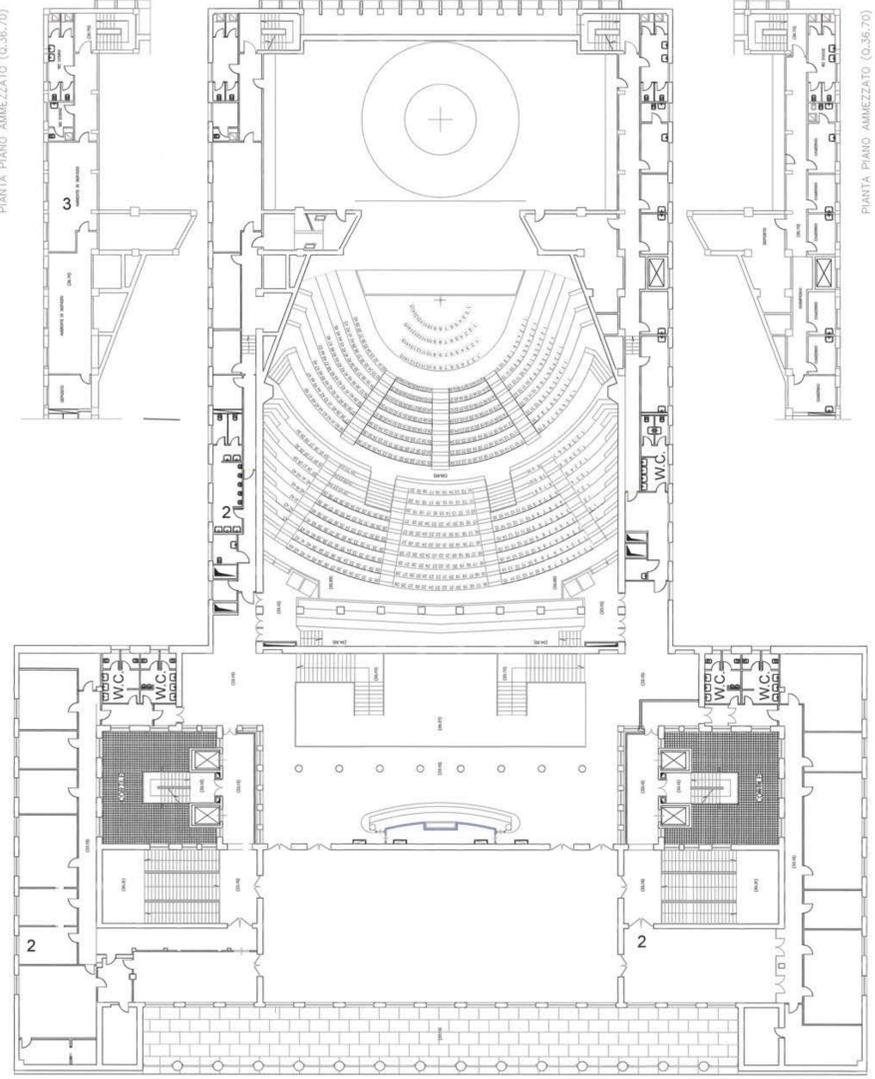


PLANIMETRIA PIANO SECONDO
AMMEZZATO
SCALA 1/200

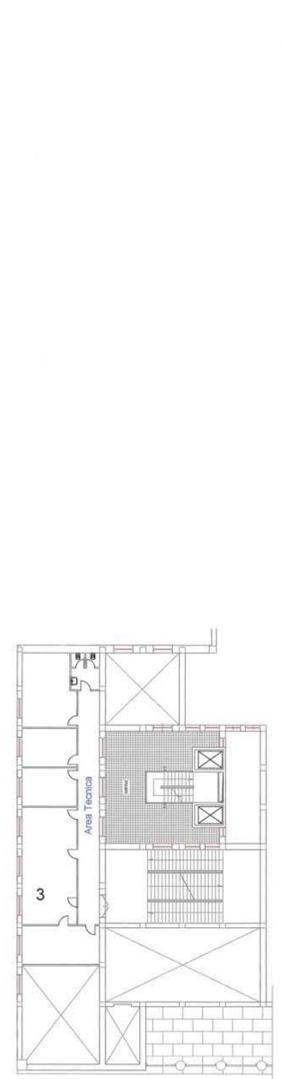

PLANIMETRIA PIANO SECONDO AMMEZZATO
SCALA 1/200

STRALCO PIANI AMMEZZATO Q. (41.89)

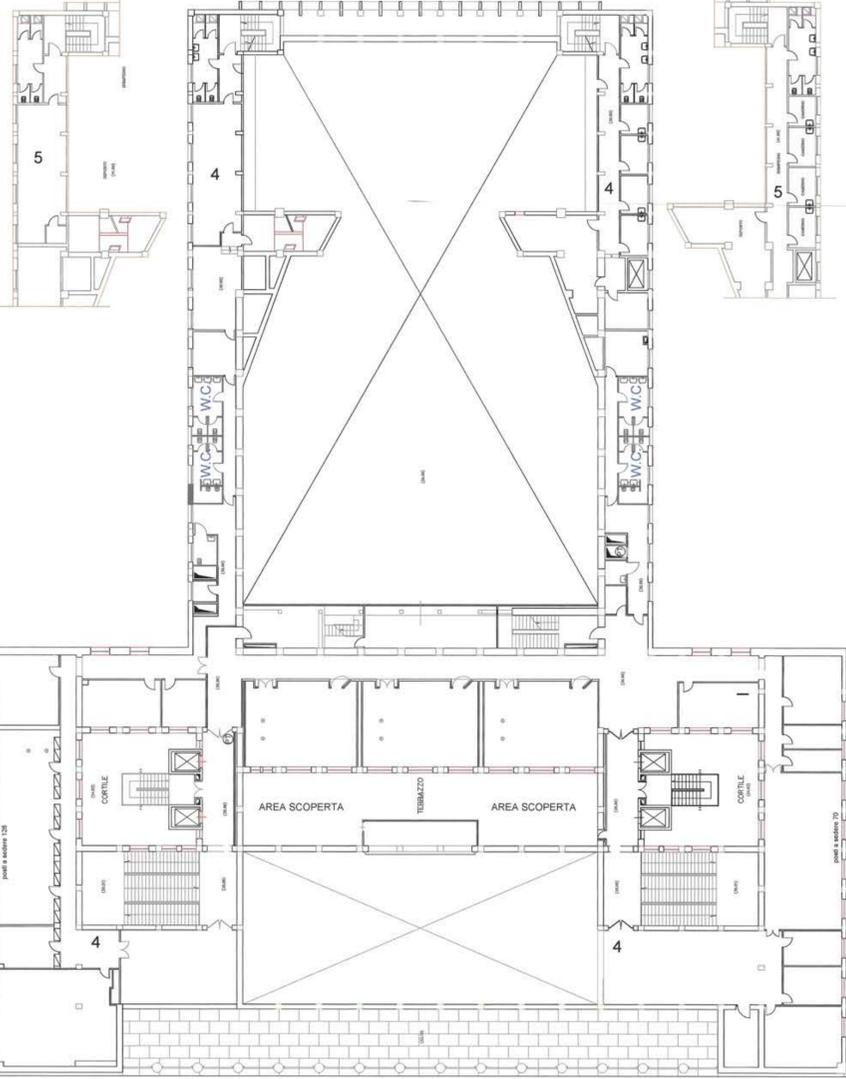

PLANIMETRIA PIANO TERZO
AMMEZZATO
SCALA 1/200

STRALCO PIANI AMMEZZATO Q. (41.89)

Legenda punti tecnologici

- Punto telefonico
 - Quadretto con 1 interruttore differenziale magnetotermico
2 prese 220V 2P+T 16A
1 presa 380V 3P+T 16A
 - Quadretto con 1 interruttore differenziale magnetotermico
4 prese 220V 2P+T 16A
2 prese 380V 3P+T 16A
 - Quadretto con 1 interruttore differenziale magnetotermico
4 prese 220V 2P+T 16A
1 presa 380V 3P+T 16A
 - Pozzetto FM - Fonia - TD
 - Gruppo prese stagiate
- presa universale 2x10 A+T
- presa interbloccata con fusibili tipo CEE 2x16 A+T
 - carico - scarico acqua AC aria compressa
 - Pozzetto ania compressa ed idrico (carico - scarico)
 - pozzetto luce, FM, telefono
- Legenda antincendio**
- Attacco per autopompa UN170
 - Idrante sopraelevato UN1 100 con 2 attacchi UN1 70

Legenda

**Pad. 1
dati sale espositive**

Sala	Sup. totale	Sup. espositiva	h. utile sale	spazio espositivo
Sala A	600 mq	350 mq	5,00 m	●
Sala B	850 mq	400 mq	5,50 m	●
Sala C	400 mq	250 mq	2,75 m	●
Sala D	924 mq	570 mq	2,75 m	●
Sala E	210 mq	140 mq	2,75 m	●
Sala F	900 mq	650 mq	7,00 m	●
totale	4119 mq	2360 mq		

**Pad. 3
dati sale espositive**

Sala	Sup. totale	Sup. espositiva	h. utile sale	spazio espositivo
Sala A	1400 mq	700 mq	Varie	●
Sala B	1450 mq	720 mq	Varie	●
totale	5150 mq	2520 mq		

**Pad. 4
dati sale espositive**

Sala	Sup. totale	Sup. espositiva	h. utile sale	spazio espositivo
Sala A	320 mq	120 mq	3,30 m	●
Sala B	800 mq	360 mq	6,00 m	●
Sala C	410 mq	210 mq	4,85 m	●
Sala D	375 mq	190 mq	3,00 m	●
totale	1905 mq	880 mq		

**Pad. 9
dati sale espositive**

Sala	Sup. totale	Sup. espositiva	h. utile sale	spazio espositivo
Sala A	190 mq	120 mq	3,00 m	●
Sala B	160 mq	100 mq	4,00 m	●
Sala C	130 mq	80 mq	C-3,00 m C-3,00 m	●
Sala D	198 mq	140 mq	4,00 m	●
Sala E	133 mq	80 mq	6,00 m	●
Sala F	65 mq	40 mq	3,00 m	●
totale	876 mq	560 mq		

**Pad. 10
dati sale espositive**

Sala	Sup. totale	Sup. espositiva	h. utile sale	spazio espositivo
Sala A	330 mq	220 mq	5,00 m	●
Sala B	B-150 mq B-30 mq	140 mq	B-5,00 m B-4,50 m	●
Sala C	1900 mq	1100 mq	C-5,00 m C-5,00 m	●
Sala D	680 mq	400 mq	Varie	●
Sala E	480 mq	170 mq	6,00 m	●
totale	3700 mq	2030 mq		

**Pad. 2
dati sale espositive**

Sala	Sup. totale	Sup. espositiva	h. utile sale	spazio espositivo
Sala A	1400 mq	700 mq	5,00 m	●
Sala B	300 mq	170 mq	4,00 m	●
Sala C	500 mq	250 mq	2,65 m	●
Sala D	335 mq	190 mq	2,65 m	●
Sala E	200 mq	85 mq	Varie	●
totale	2815 mq	1395 mq		

**Pad. 3b
dati sale espositive**


Sala	Sup. totale	Sup. espositiva	h. utile sale	spazio espositivo
Sala 3b	2250 mq	1100 mq	5,00 m	●
totale	2250 mq	1100 mq		

**Pad. 5-6
dati sale espositive**

Pad.	Sup. totale	Sup. espositiva	h. utile sale	spazio espositivo
Pad. 5	2835 mq	1250 mq	9,00 m	●
Pad. 6	2835 mq	1250 mq	9,00 m	●
totale	5670 mq	2500 mq		

**Pad. America Latina
dati sale espositive**

Sala	Sup. totale	Sup. espositiva	h. utile sale	spazio espositivo
Sala A	80 mq	40 mq	4,00 m	●
Sala B	85 mq	40 mq	5,50 m	●
Sala C	45 mq	20 mq	4,50 m	●
Sala D	150 mq	80 mq	6,00 m	●
Sala E	140 mq	70 mq	6,00 m	●
totale	300 mq	150 mq		

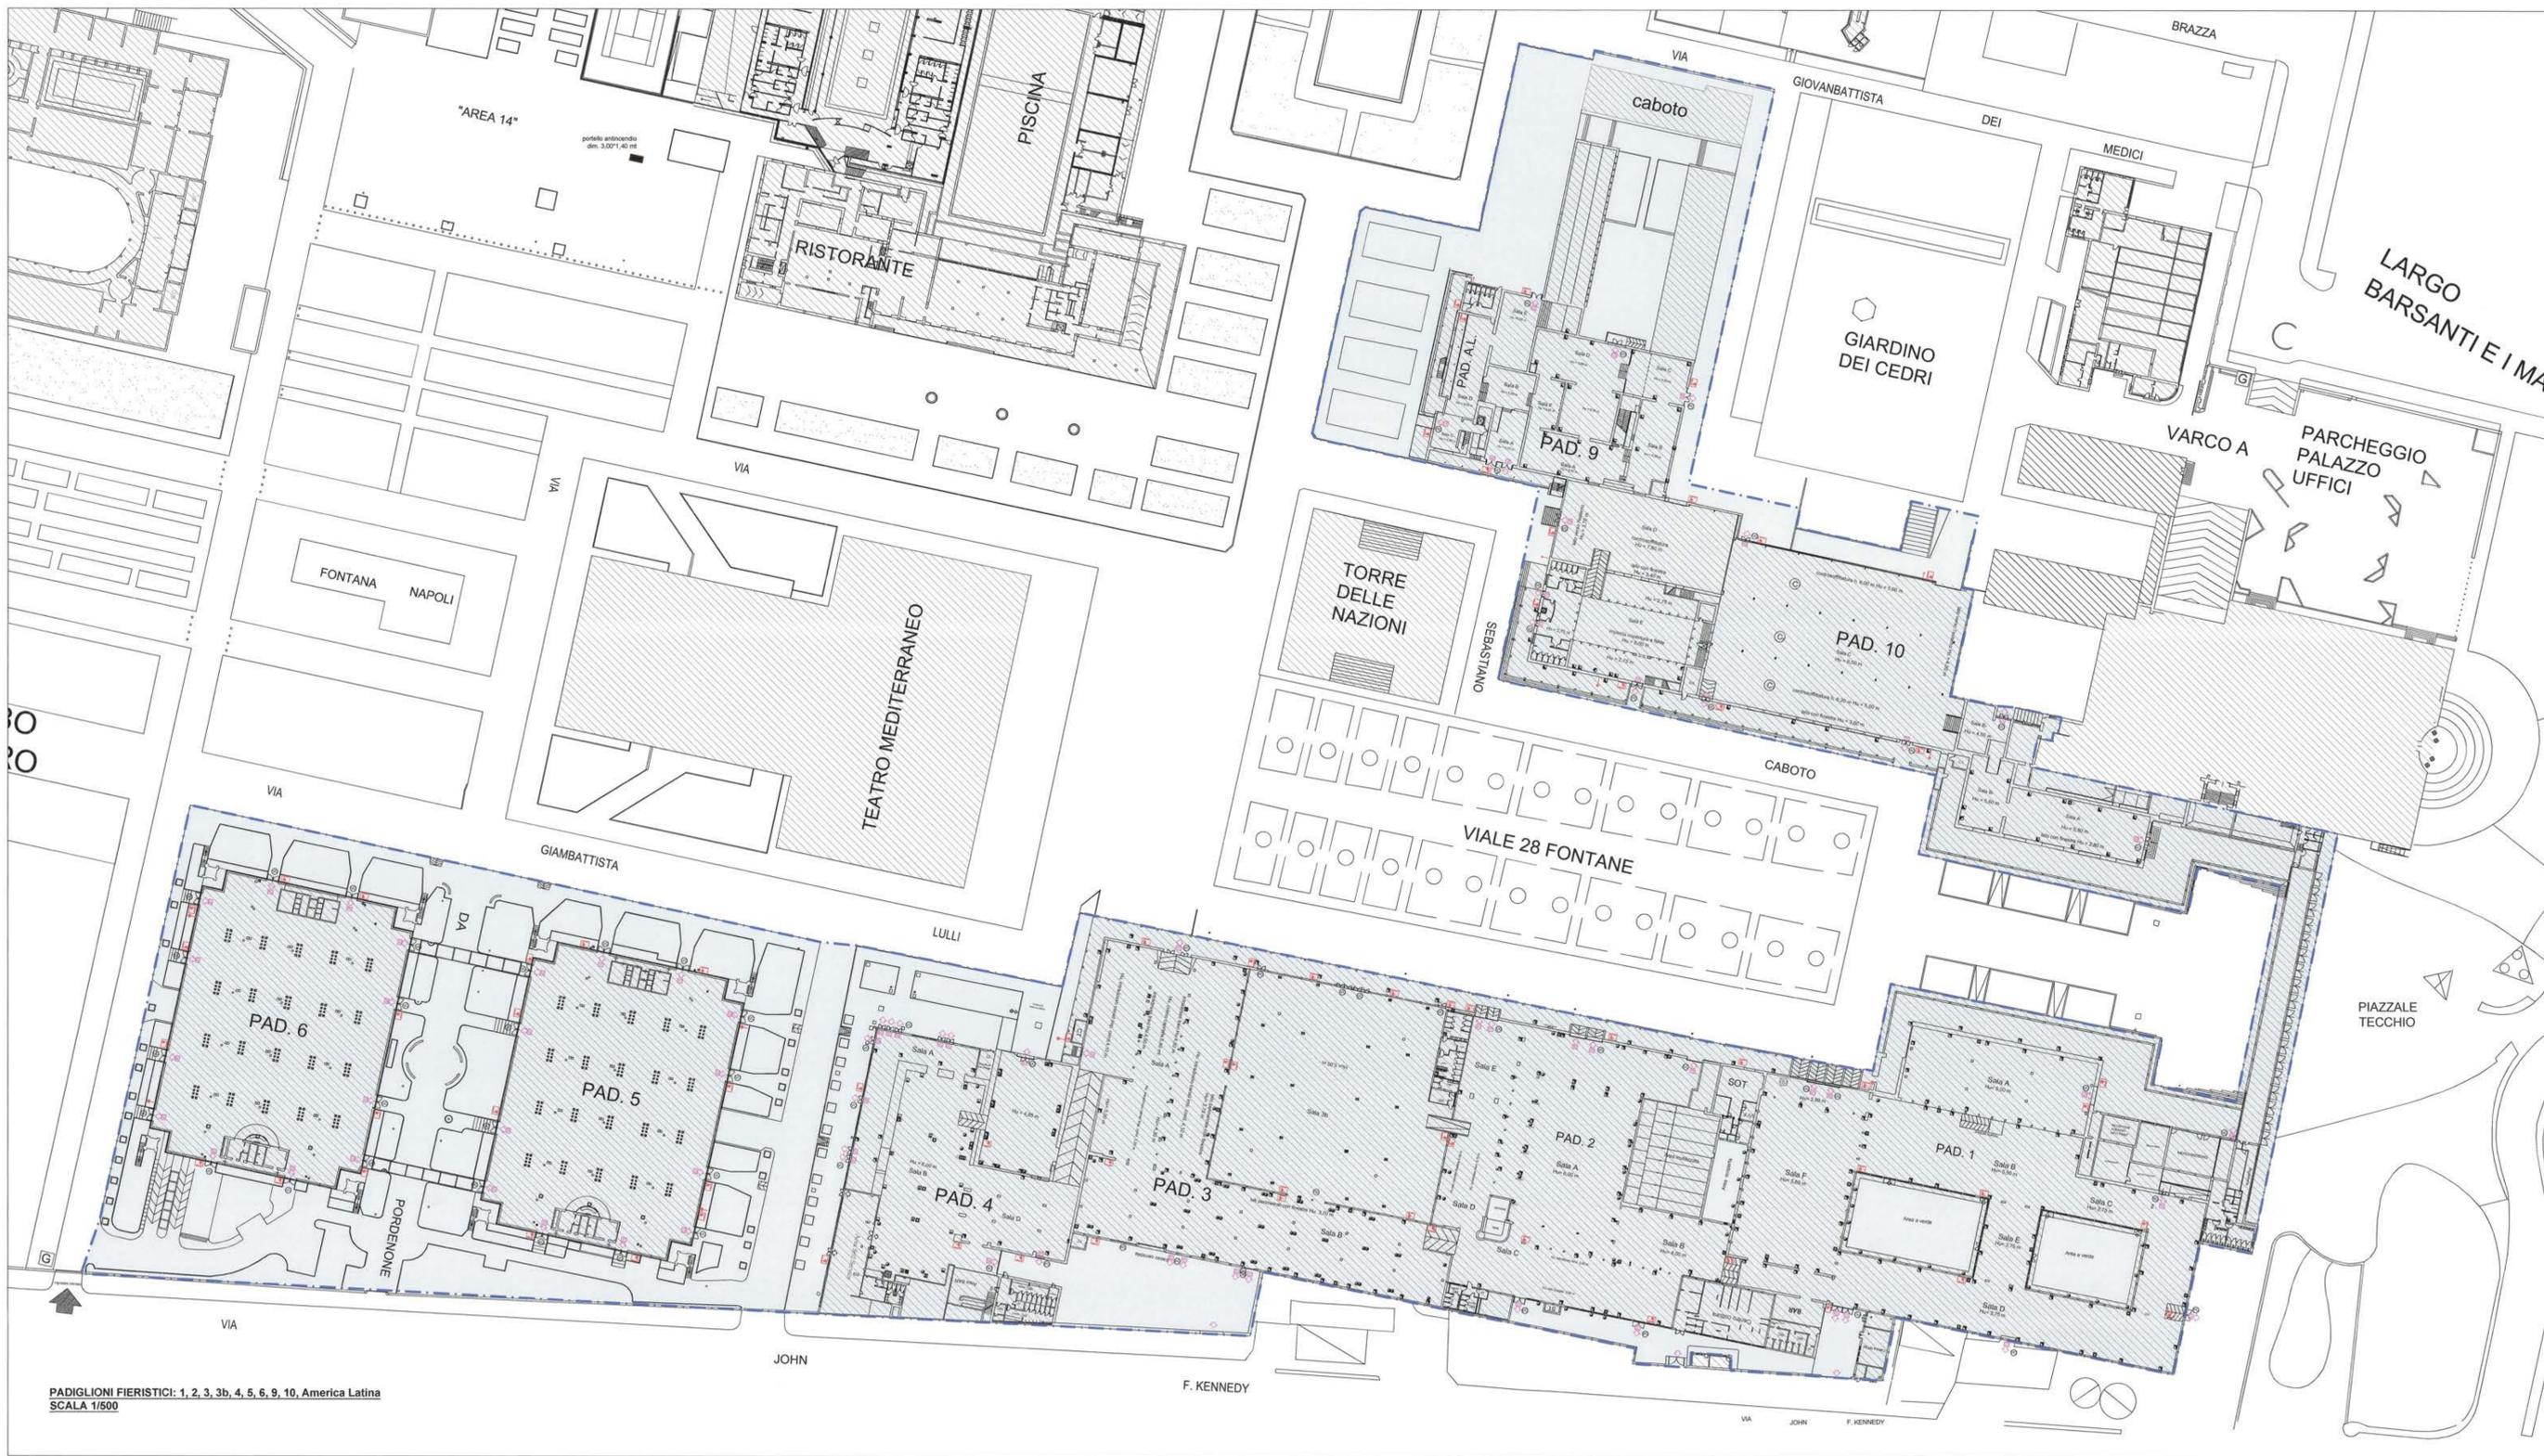

**PADIGLIONI FIERISTICI: 1, 2, 3, 3b, 4, 5, 6, 9, 10, America Latina
SCALA 1/500**

MOSTRA d'OLTREMARE

MOSTRA d'OLTREMARE S.p.A.
Via J. F. Kennedy, 54 - 80125 Napoli

Appalto di servizi di manutenzione ordinaria edile, riparativa, a guasto e conduzione degli immobili di proprietà della Mostra d'Oltremare S.p.A. - CIG 9171957A59 -

RESPONSABILE DEL PROCEDIMENTO:
arch. Rita Libertà

PROGETTAZIONE:
arch. Rita Libertà
arch. Rosario Craxiano

RESPONSABILE DELLA SICUREZZA IN FASE DI PROGETTAZIONE ED ESECUZIONE:
arch. Rosario Craxiano

PRESIDENTE:
MOSTRA d'OLTREMARE S.p.A.
dot. Remo Minopoli

CONSIGLIERI DELEGATI:
MOSTRA d'OLTREMARE S.p.A.
dot. Rita Libertà
dot. Rita Libertà


elaborato: **PADIGLIONI FIERISTICI: 1, 2, 3, 3b, 4, 5, 6, 9, 10, America Latina**

avviso:	data:	scale:	serie:
6		1/500	




Pianta piano seminterrato- quota mt -4.95
scala 1/400


Pianta piano interrato quota mt -3.30

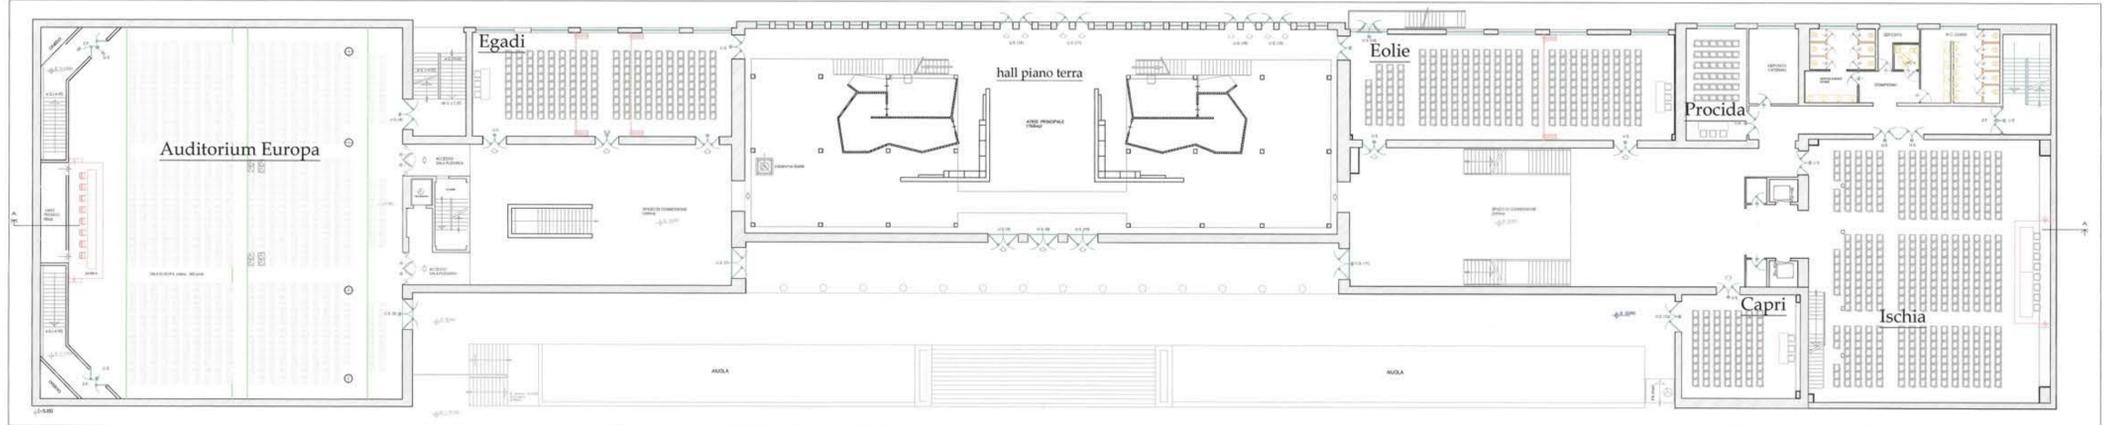


Pianta piano terra - quota mt 0.00
scala 1/400

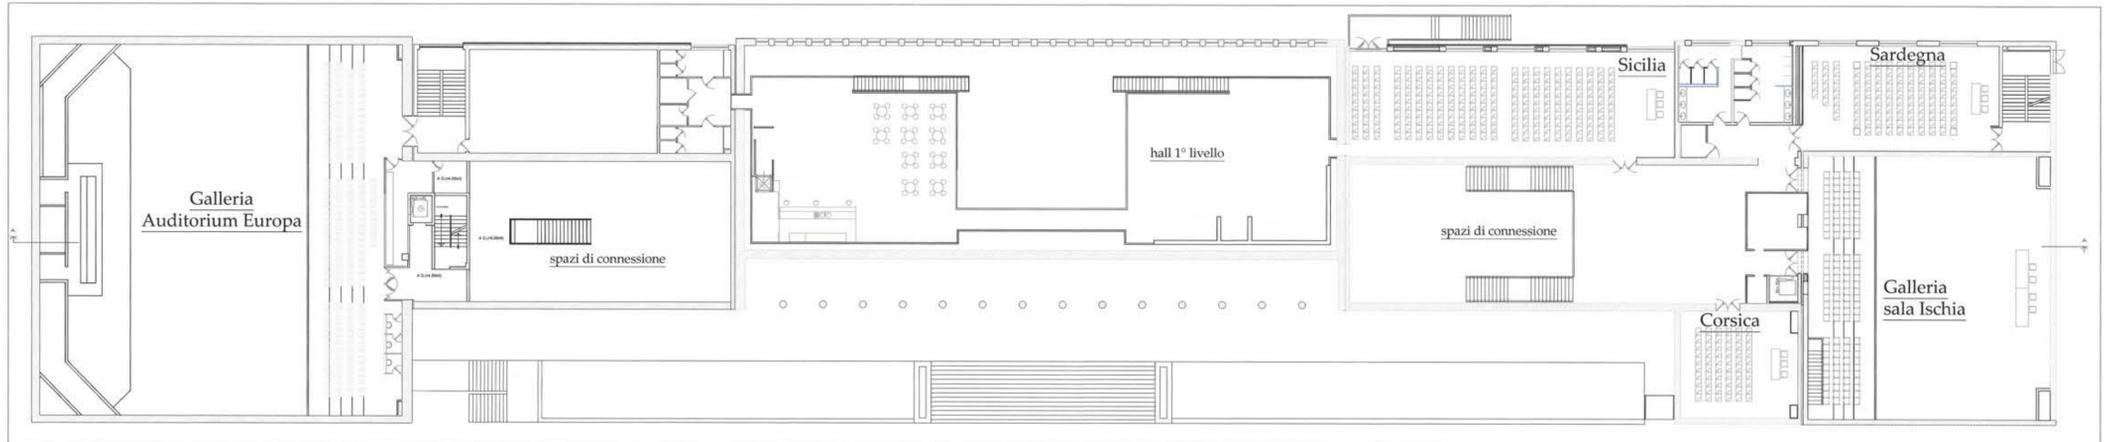

Pianta piano primo - quote varie
scala 1/400

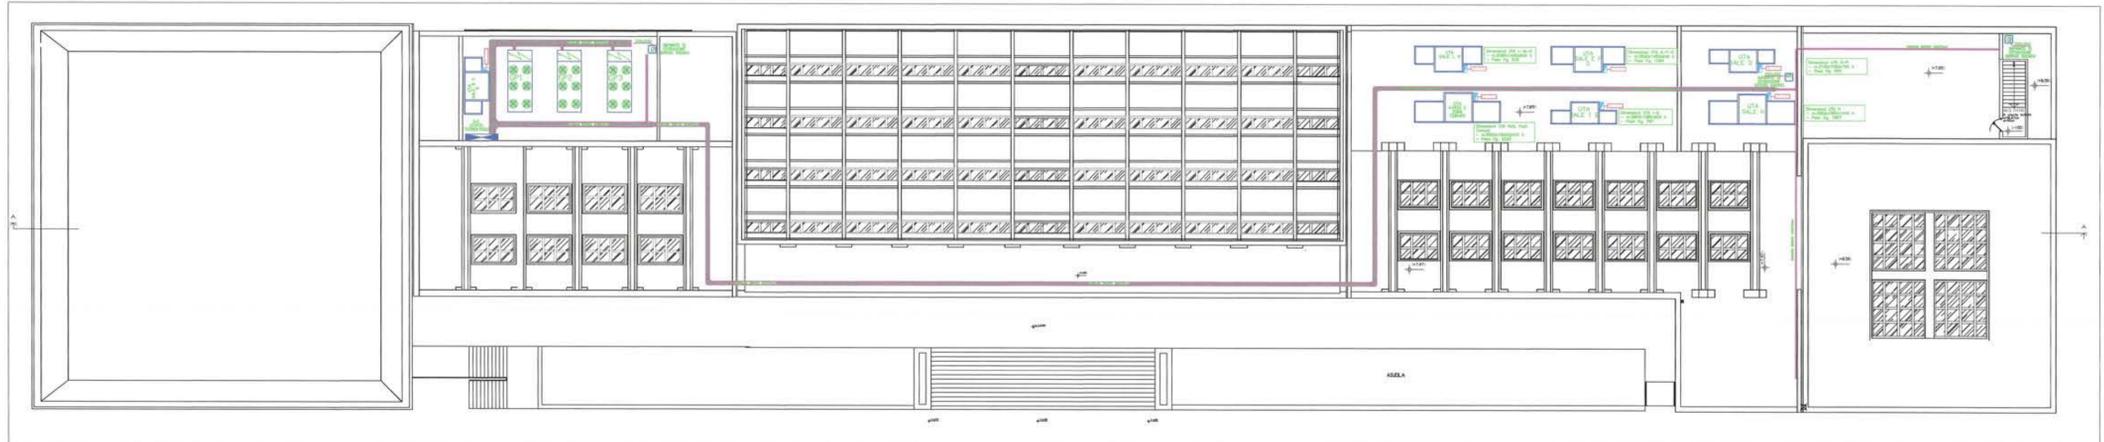

Pianta coperture - quote varie
scala 1/400

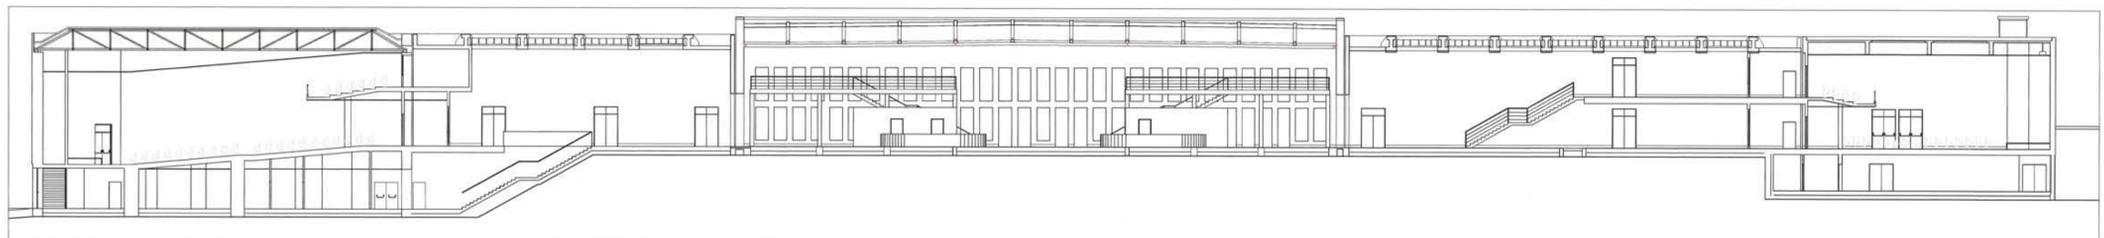

Sezione A-A
scala 1/400

MOSTRA D'OLTREMARE

MOSTRA d'OLTREMARE S.p.A.
Via J.F. Kennedy, 54 - 80125 Napoli

Appalto di servizi di manutenzione ordinaria edile, riparativa, a guasto e conduzione degli immobili di proprietà della Mostra d'Oltremare S.p.A. - CIG 9171957A59 -

RESPONSABILE DEL PROCEDIMENTO:

arch. Iole Lipizza

PROGETTAZIONE:

arch. Iole Lipizza

arch. Rosario D'Aurundo

RESPONSABILE DELLA SICUREZZA IN FASE DI

PROGETTAZIONE ED ESECUZIONE:

arch. Rosario D'Aurundo

PRESIDENTE

MOSTRA D'OLTREMARE S.P.A.

dot. Remo Miccilli

CONSIGLIERE DELEGATO

MOSTRA D'OLTREMARE S.P.A.

dot. ass. Nello Caputo

elaborato:

Planimetrie Palacongressi

avola:

7

data:

scala:

1/400

serie:



MOSTRA d'OLTREMARE S.p.A.
Via J.F. Kennedy, 54 - 80125 Napoli

Appalto di servizi di manutenzione ordinaria edile, riparativa, a guasto e conduzione degli immobili di proprietà della Mostra d'Oltremare S.p.A.
- CIG 9171957A59 -

RESPONSABILE DEL PROCEDIMENTO:

arch. Iole Lianza

PROGETTAZIONE:

arch. Iole Lianza

arch. Rosario D'Alundo

RESPONSABILE DELLA SICUREZZA IN FASE DI PROGETTAZIONE ED ESECUZIONE:

arch. Rosario D'Alundo

PRESIDENTE

MOSTRA D'OLTREMARE S.P.A.

dott. Remo Miragoli

CONSIGLIERE DELEGATO

MOSTRA D'OLTREMARE S.P.A.

dott.ssa Maria Ciccio





elaborato: **PLANIMETRIA E SEZIONI DELLA FONTANA ESEDRA**

tavola: 8

data:

scale: 1/400

serie:

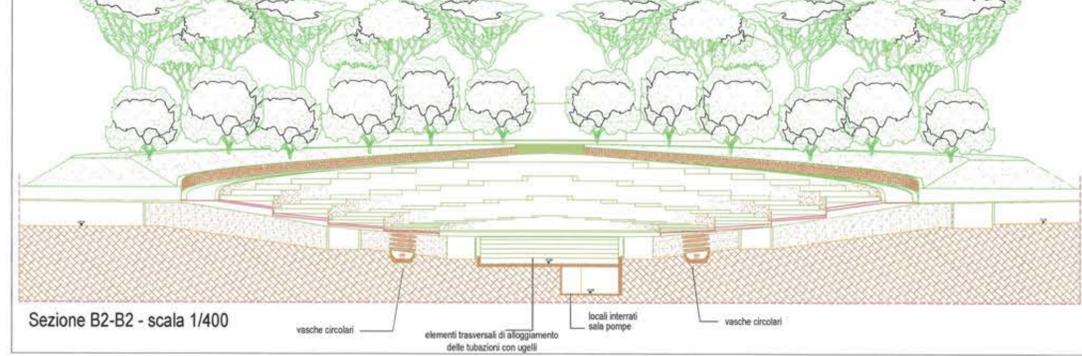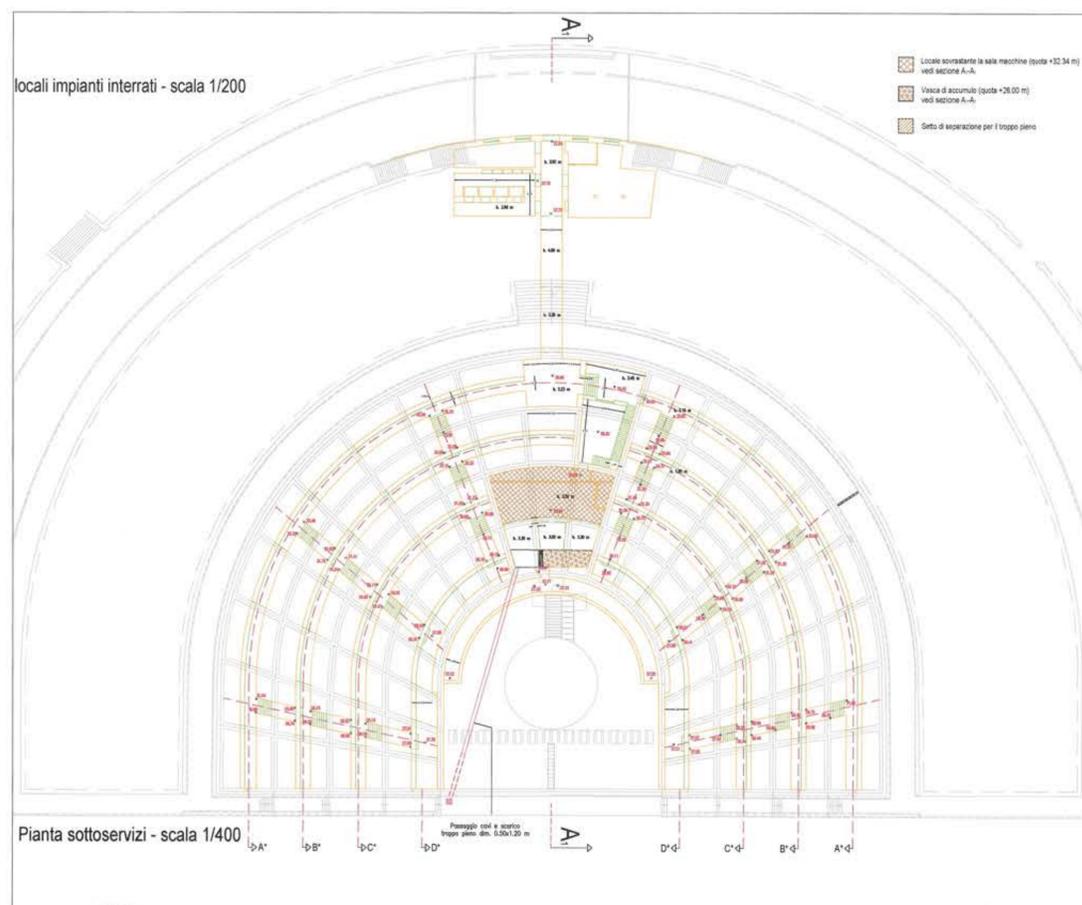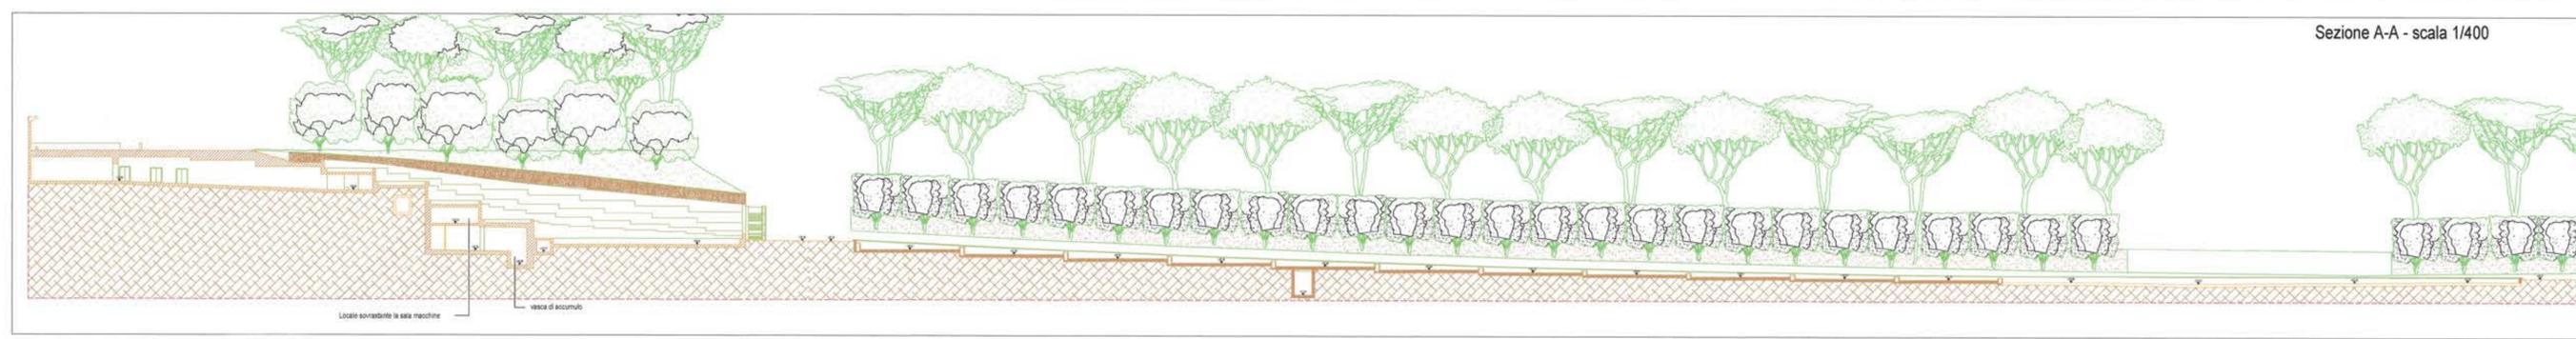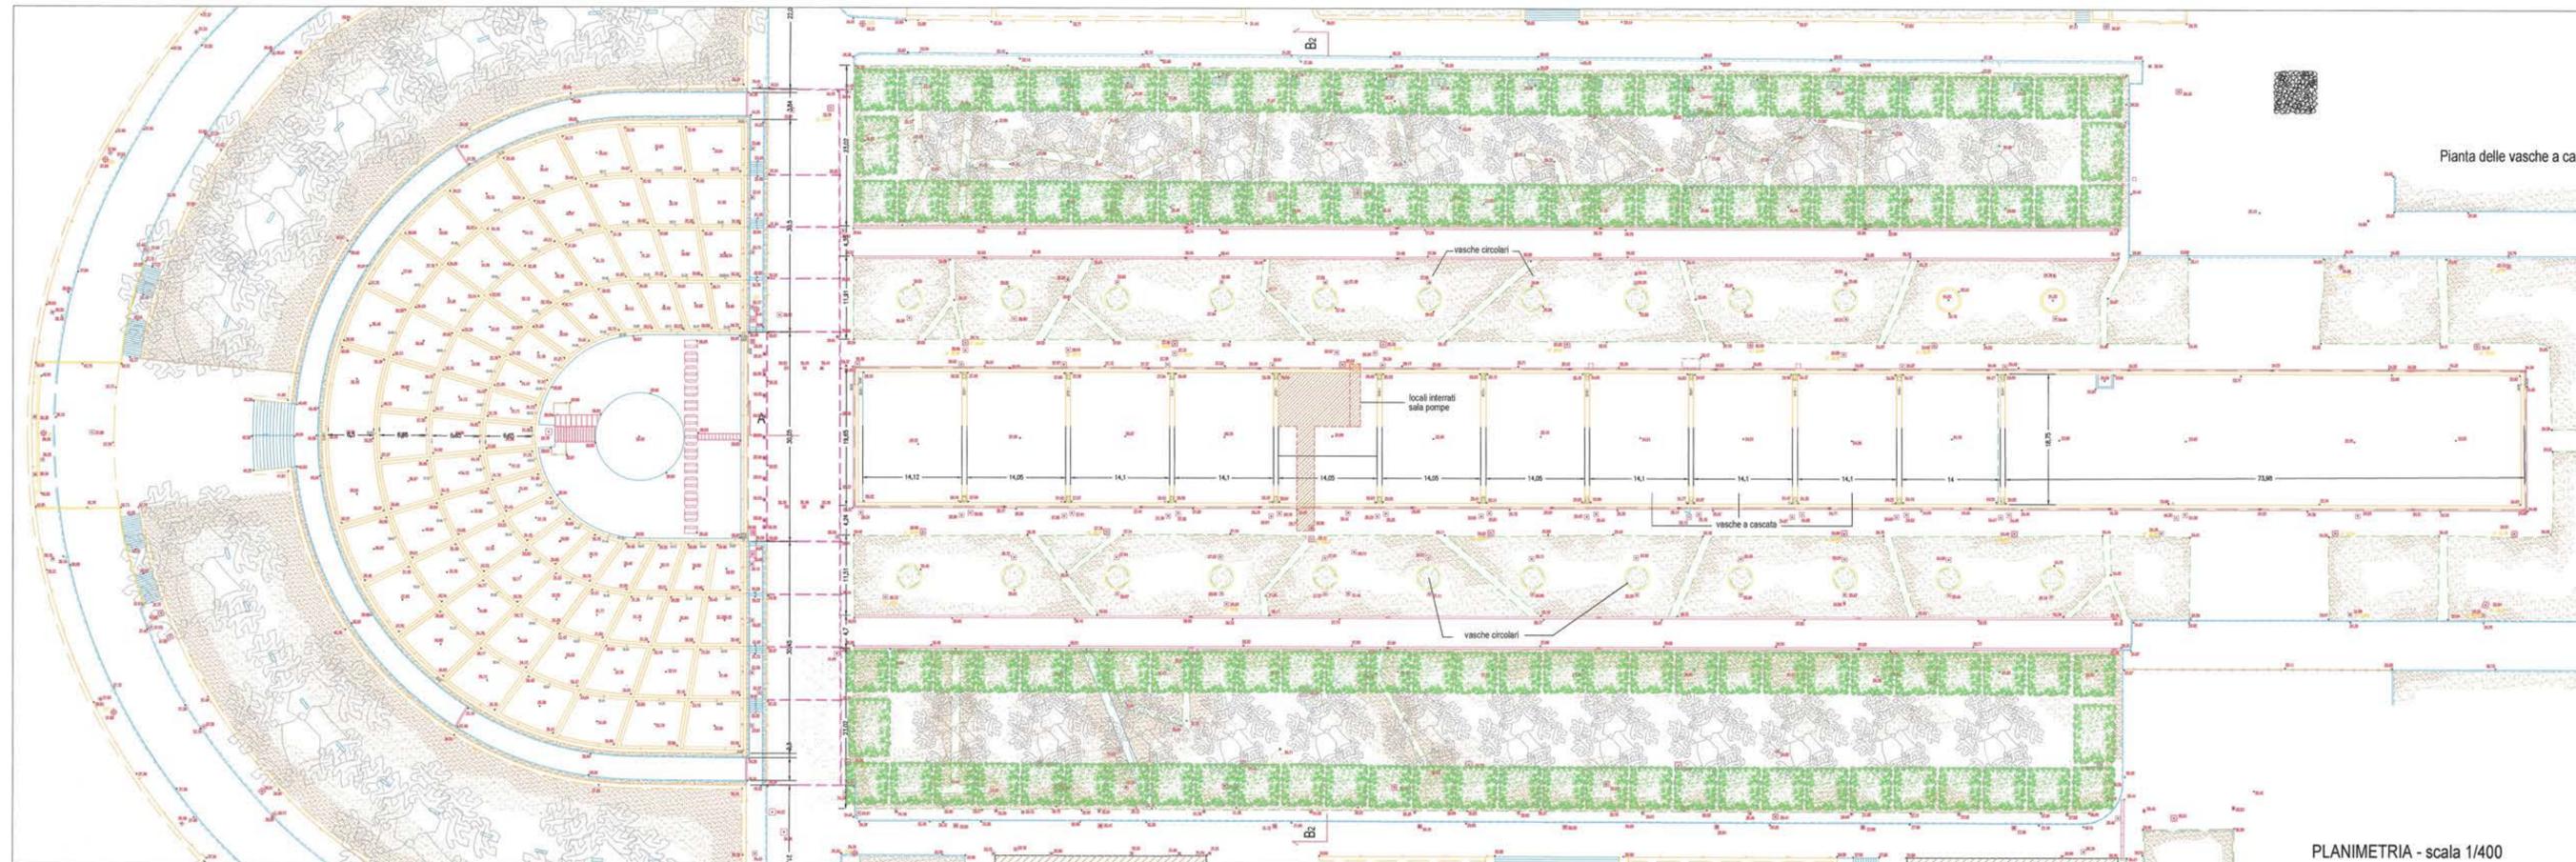


LEGENDA LOCALI PIANO TERRA

- A Bar della piscina
- A01 Bar della piscina
- A02 Cucina
- A03 Deposito bar
- A04 Servizi Mostra d'Oltremare
- A05 Bagno e spogliatoio personale
- A06 Deposito piscina
- B Ristorante piano terra
- B01 Deposito derrate alimentari
- B02 Area di smistamento
- B03 Terrazza Ristorante
- B04 Deposito piscina
- B05 Derrate alimentari
- B06 Cucina
- B07 Preparazione pesce
- B08 Preparazione verdura/carne
- B09 Lavaggio casseruole
- B10 Lavaggio stoviglie
- B11 Guardaroba
- B12 Servizi igienici ristorante
- B13 Office
- B14 Filtro REI
- B15 Pizzeria
- B16 Cantina
- B17 Deposito 1
- B18 Cavedio

- B19 Sala Ristorante
- B20 Bar
- B21 Deposito Bar
- B22 Preparazione Bar
- B23 Servizi igienici bar
- B24 Guardaroba
- B25 Foyer
- B26 Servizi igienici ristoranti
- B27 Deposito 2
- B28 Locale quadri
- B29 Percorso smaltimento rifiuti
- B30 Area personale cucina
- C Ristorante
- C01 Ufficio 1
- C02 Ufficio 2
- C03 Ingresso di servizio ristorante
- C04 Rampa esterna
- C09 Montacarichi
- C25 Scala 1
- C26 Scala 2
- E Cortili
- E01 Cortile 1
- E02 Cortile 2
- E03 Cortile 3
- E04 Cortile 4

LEGENDA LOCALI PIANO PRIMO

- C04 Rampa esterna
- C05 Cucina 1
- C06 Area celle frigorifero
- C07 Spogliatoio personale
- C08 Deposito derrate
- C09 Montacarichi
- C10 Cucina 2
- C11 Terrazza scoperta bar piscina
- C12 Sala ristorante 1
- C13 Sala ristorante 2
- C14 Servizi igienici 1
- C15 Filtro 1
- C16 Filtro 2
- C17 Cucina 3
- C18 Foyer 1
- C19 Foyer 2
- C20 Servizi igienici 2
- C21 Guardaroba
- C22 Servizi igienici 3
- C23 Foyer 3
- C24 Terrazza a livello
- C25 Scala 1
- C26 Scala 2
- C27 Filtro REI

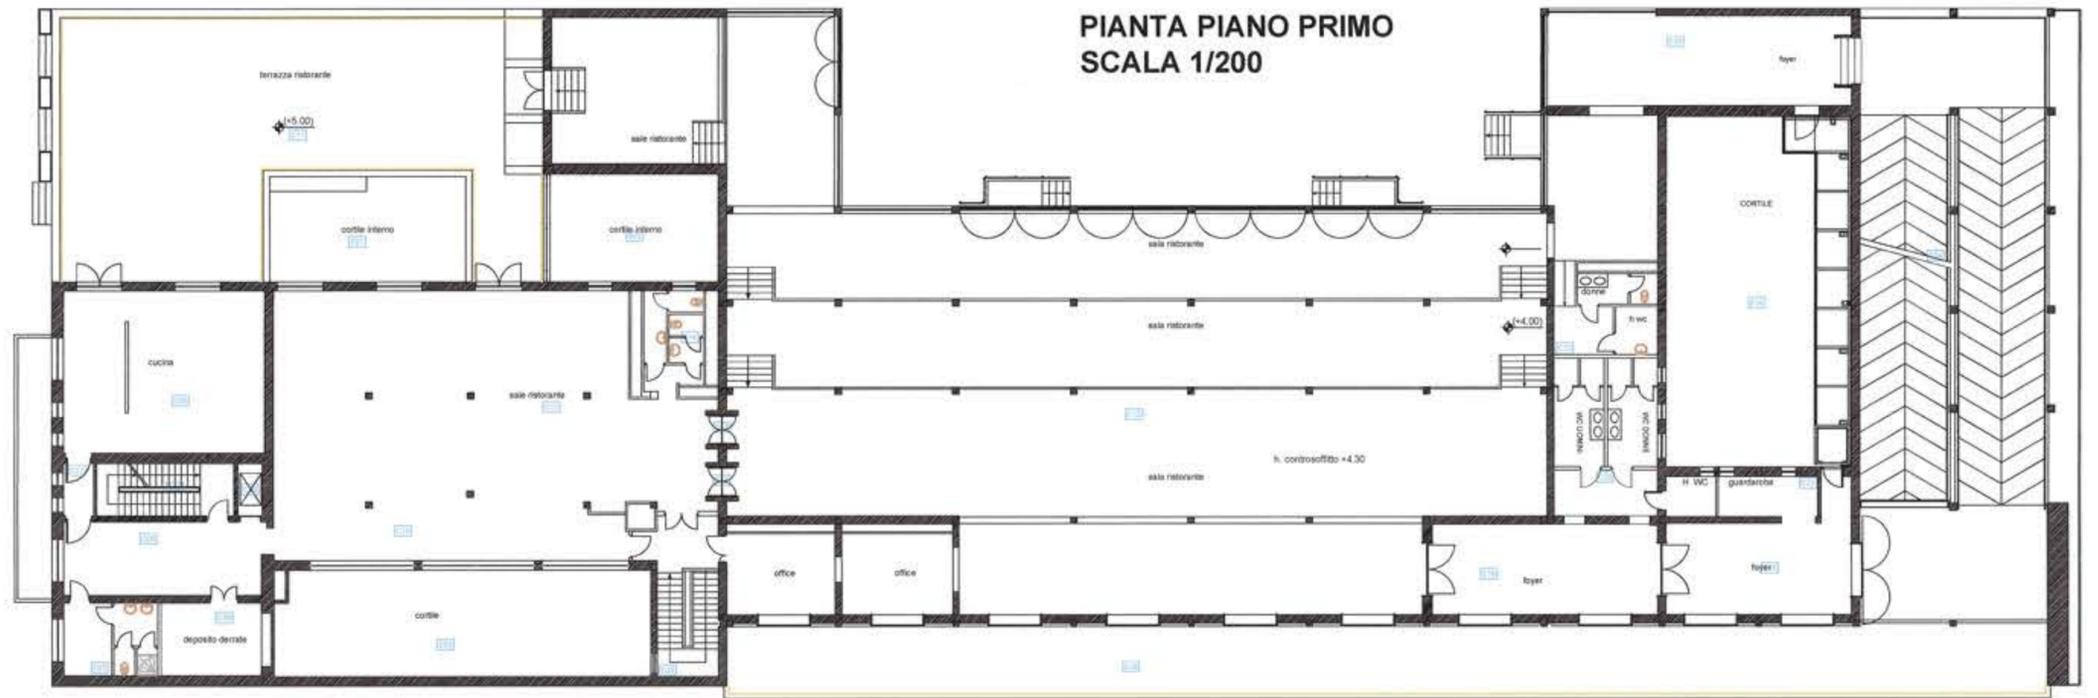

MOSTRA D'OLTREMARE S.p.A.
Via J.F. Kennedy, 54 - 80125 Napoli

Appalto di servizi di manutenzione ordinaria edile, riparativa, a guasto e conduzione degli immobili di proprietà della Mostra d'Oltremare S.p.A.
- CIG 9171957A59 -

RESPONSABILE DEL PROCEDIMENTO:
arch. Iole Lianza

PROGETTAZIONE:
arch. Iole Lianza
arch. Rosario D'Abundo


RESPONSABILE DELLA SICUREZZA IN FASE DI PROGETTAZIONE ED ESECUZIONE:
arch. Rosario D'Abundo

PRESIDENTE
MOSTRA D'OLTREMARE S.P.A.
dott. Remo Minopoli

CONSIGLIERE DELEGATO
MOSTRA D'OLTREMARE S.P.A.
dott.ssa Maria Casillo

elaborato: **PLANIMETRIE RISTORANTE DELLA PISCINA**

tavola: **9** data: scale: **1/200** serie:

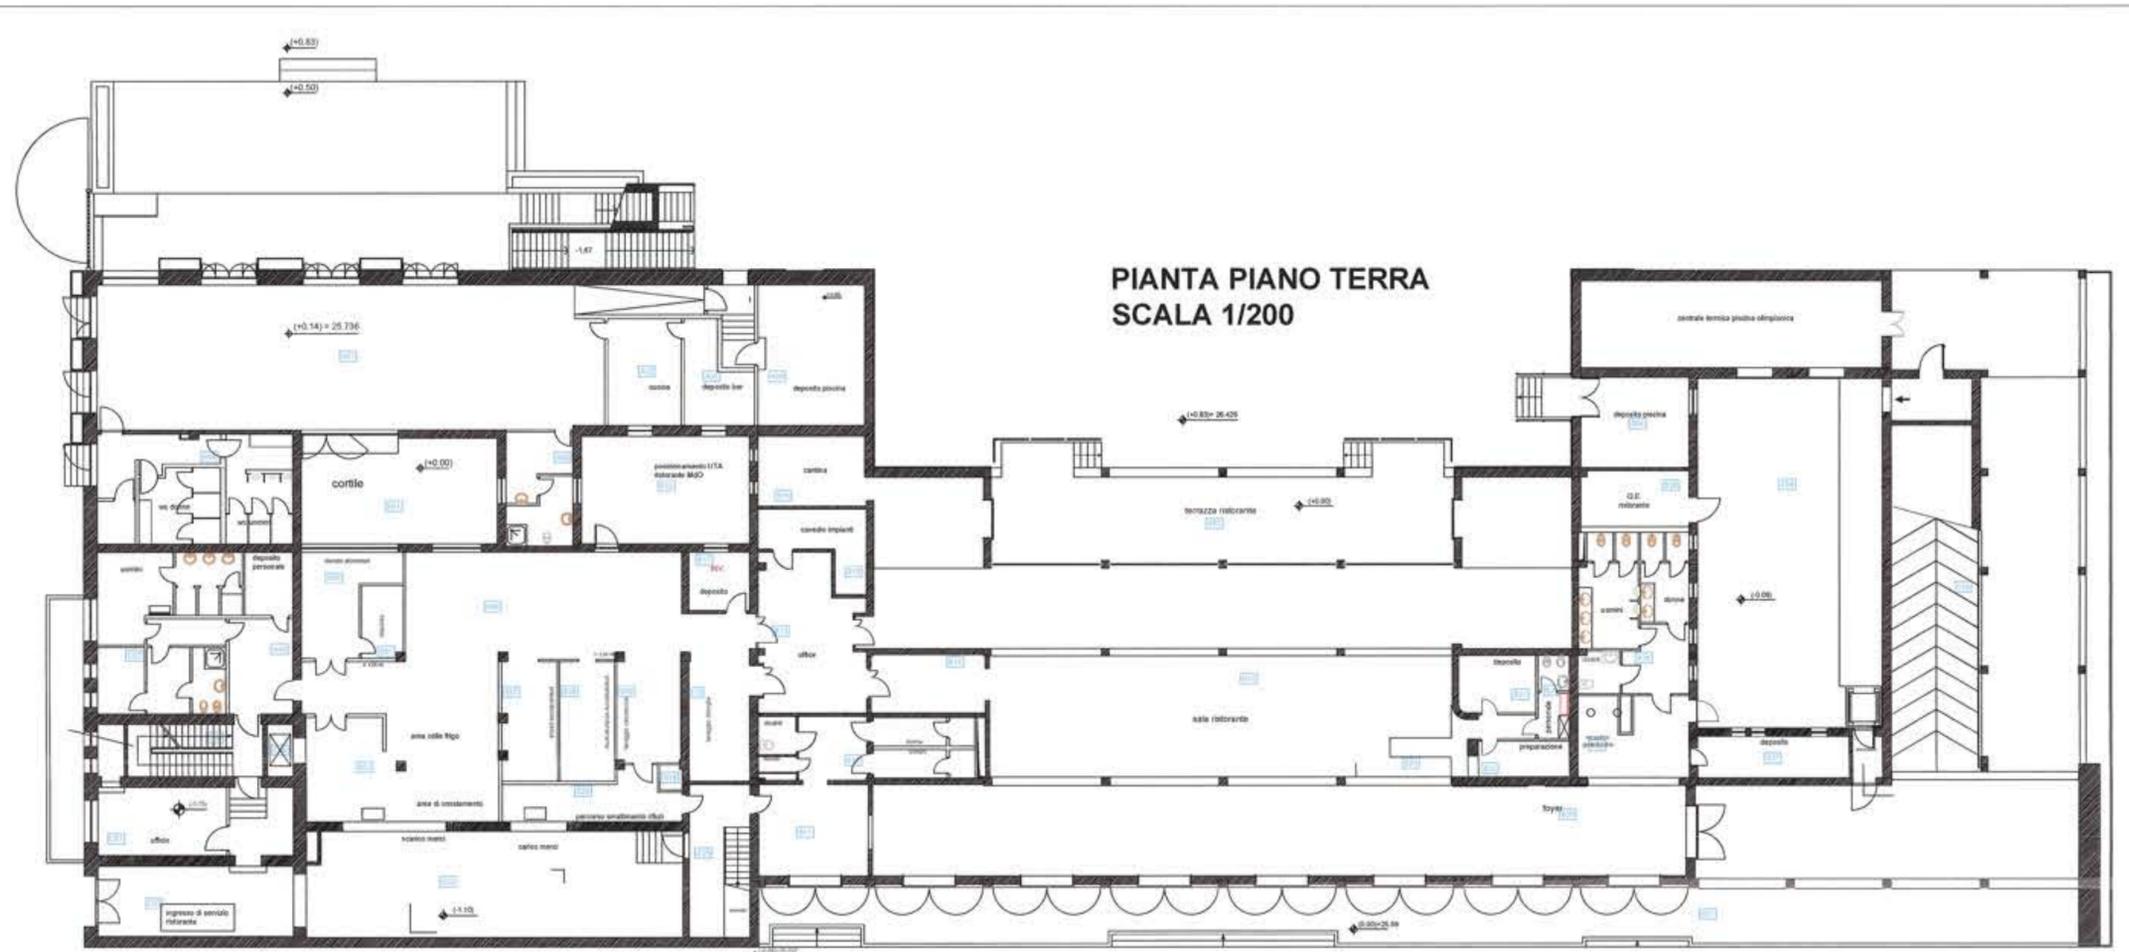



MOSTRA d'OLTREMARE S.p.A.
Via J.F. Kennedy, 54 - 80125 Napoli

Appalto di servizi di manutenzione ordinaria edile, riparativa, a guasto e conduzione degli immobili di proprietà della Mostra d'Oltremare S.p.A.
- CIG 9171957A59 -

RESPONSABILE DEL PROCEDIMENTO:
arch. Iole Lianza

PROGETTAZIONE:
arch. Iole Lianza
arch. J. Rosario D'Abundo

RESPONSABILE DELLA SICUREZZA IN FASE DI PROGETTAZIONE ED ESECUZIONE:
arch. J. Rosario D'Abundo

PRESIDENTE
MOSTRA D'OLTREMARE S.P.A.
dott. Remo Minopoli

CONSIGLIERE DELEGATO
MOSTRA D'OLTREMARE S.P.A.
dott.ssa Maria Caputo

elaborato:

PLANIMETRIE TEATRO DEI PICCOLI

tavolo:


10

data:


scale:

1/100


serie:

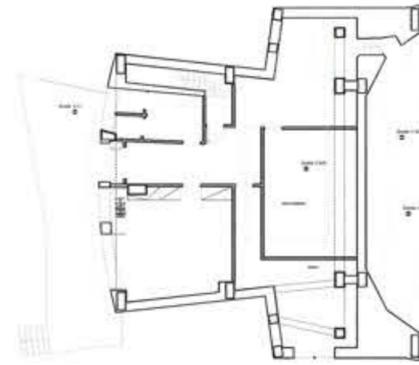

Piano Interrato
scala 1:200

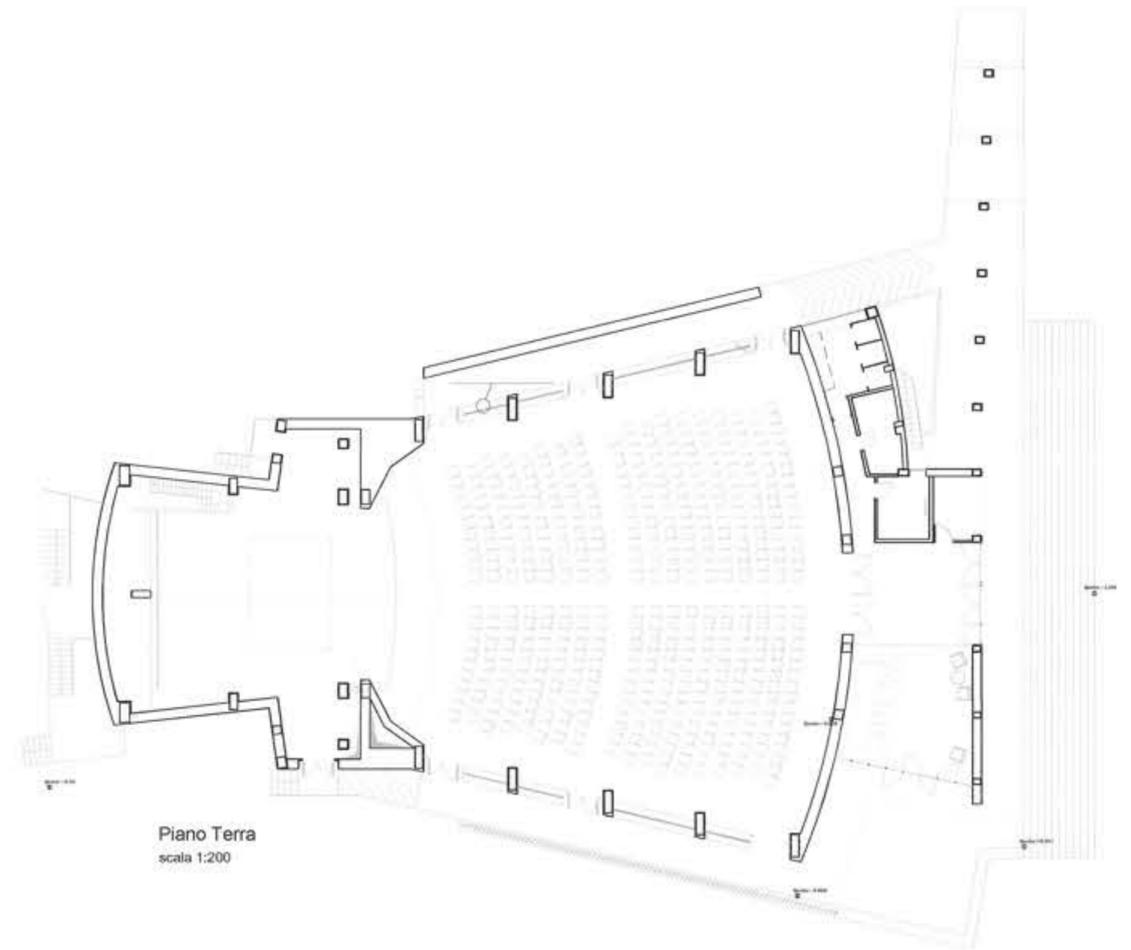

Piano Terra
scala 1:200

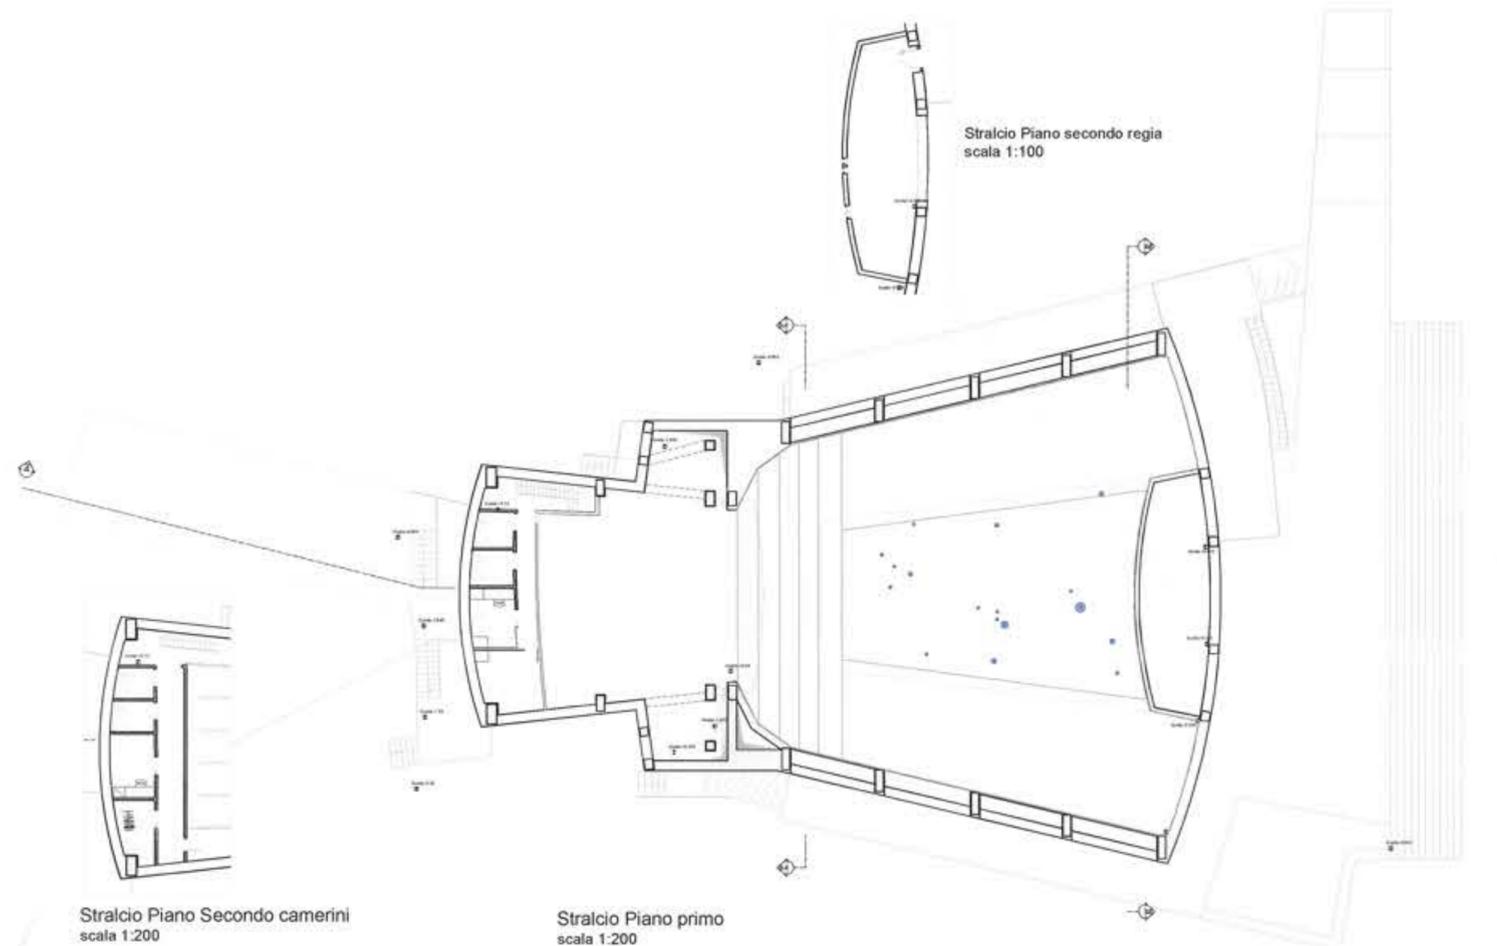

Stralcio Piano Secondo camerini
scala 1:200

Stralcio Piano primo
scala 1:200

Stralcio Piano secondo regia
scala 1:100



MOSTRA d'OLTREMARE S.p.A.
Via J.F. Kennedy, 54 - 80125 Napoli

Appalto di servizi di manutenzione ordinaria edile, riparativa, a guasto e conduzione degli immobili di proprietà della Mostra d'Oltremare S.p.A.
- CIG 9171957A59 -

RESPONSABILE DEL PROCEDIMENTO:
arch. Iole Lianza

PROGETTAZIONE:
arch. Iole Lianza
arch. J. Rosario D'Abundo

RESPONSABILE DELLA SICUREZZA IN FASE DI PROGETTAZIONE ED ESECUZIONE:
arch. J. Rosario D'Abundo

PRESIDENTE
MOSTRA D'OLTREMARE S.P.A.
dott. Remo Minopoli

CONSIGLIERE DELEGATO
MOSTRA D'OLTREMARE S.P.A.
dott. Lea Maria Caputo

elaborato:

PLANIMETRIE CUBO D'ORO

tavola:


11

data:

scale:



1/100

serie:

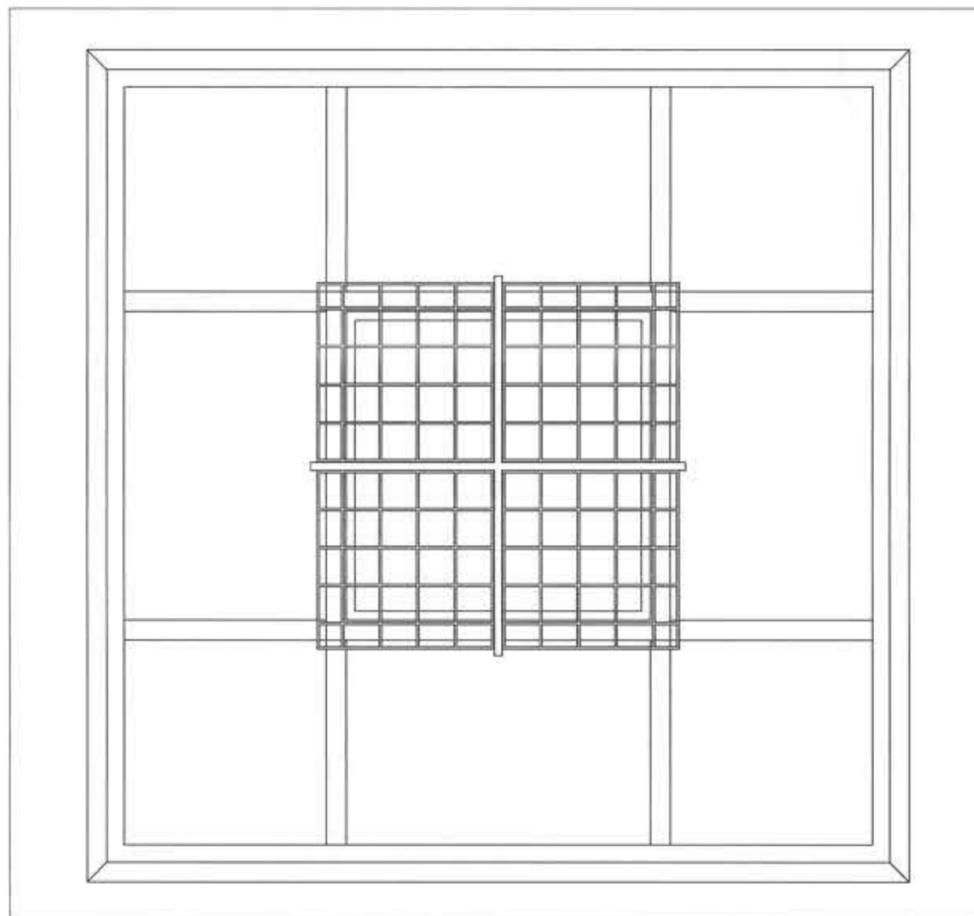


PIANTA DELLE COPERTURE
SCALA 1/100

SEZIONE A-A
SCALA 1/100

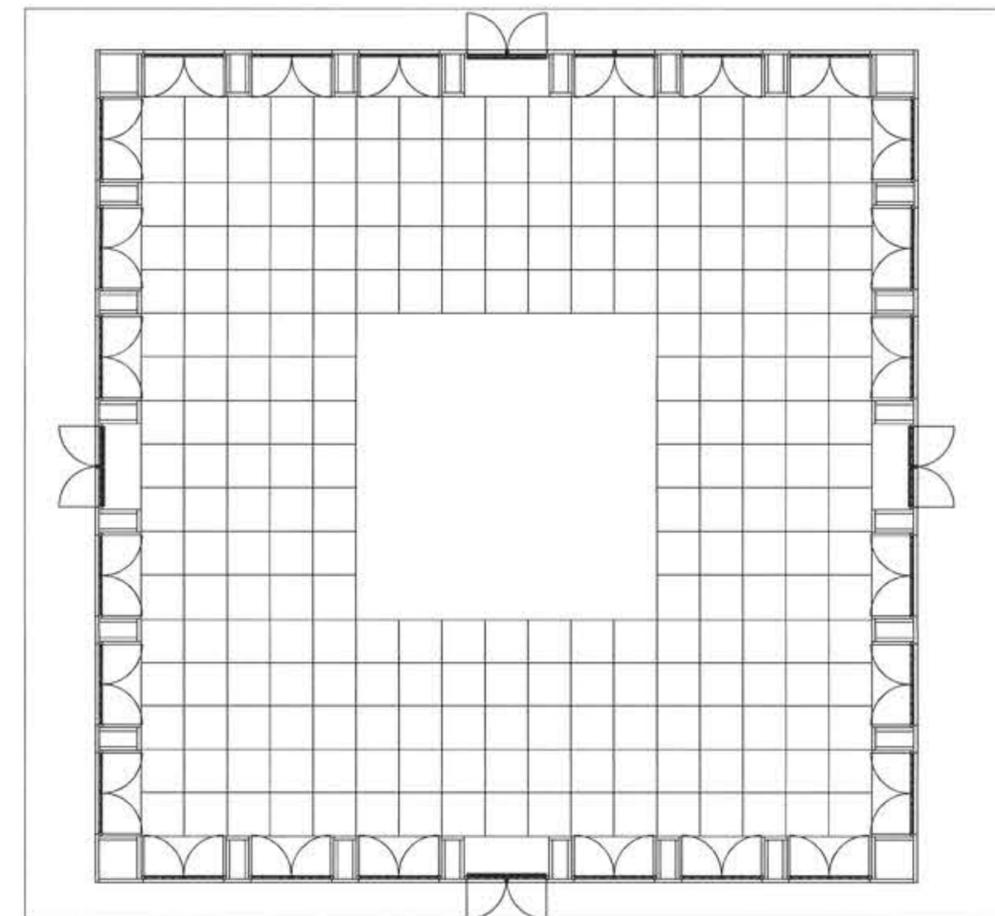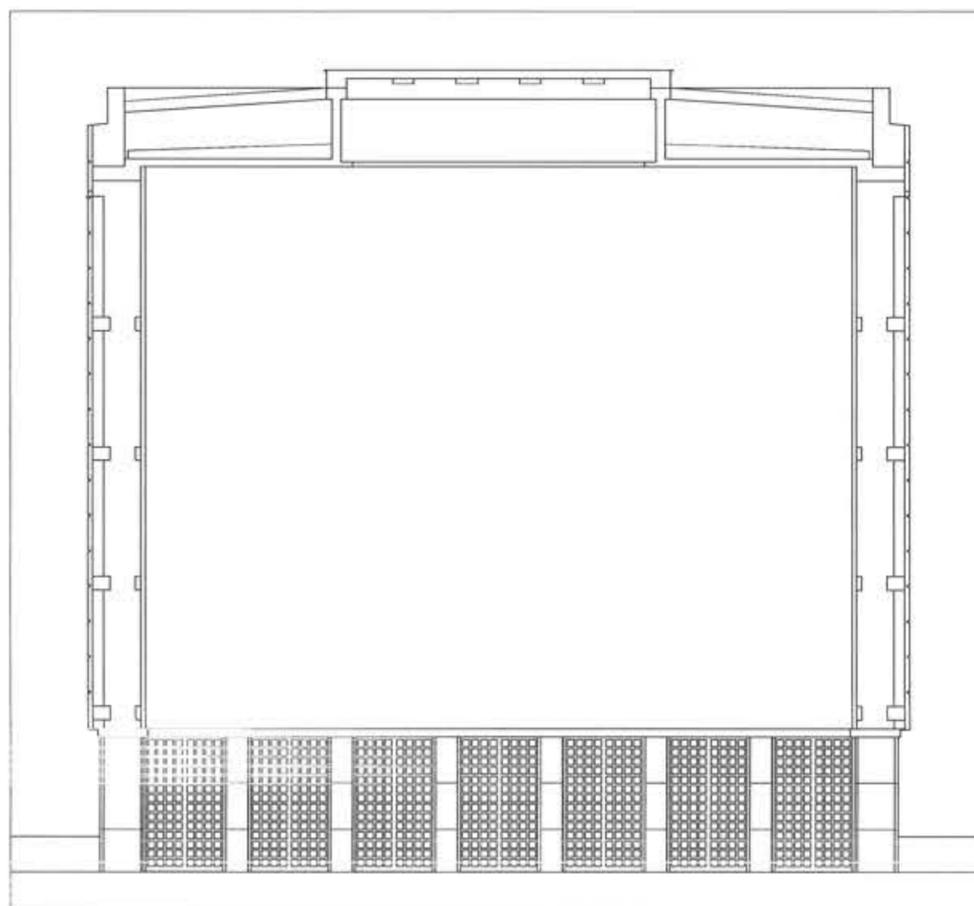

PIANTA
SCALA 1/100

PROSPETTO
SCALA 1/100

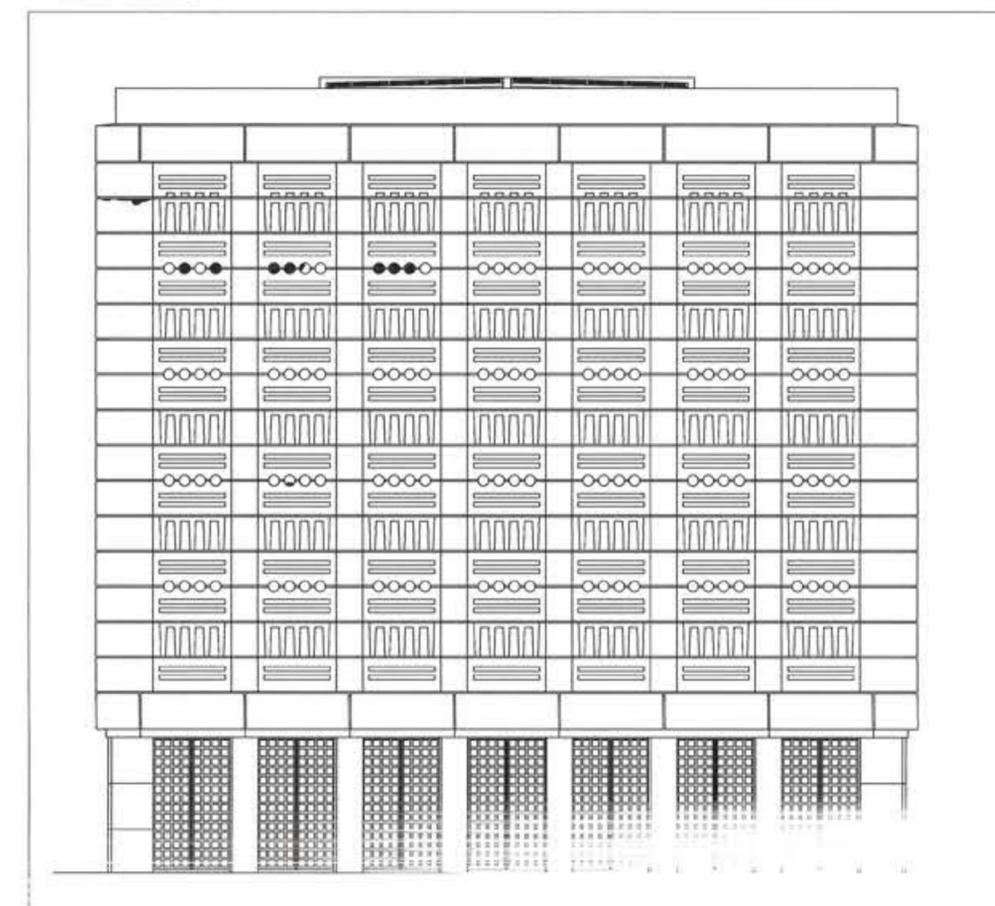



MOSTRA d'OLTREMARE S.p.A.
Via J.F. Kennedy, 54 - 80125 Napoli

Appalto di servizi di manutenzione ordinaria edile, riparativa, a guasto e conduzione degli immobili di proprietà della Mostra d'Oltremare S.p.A.
- CIG 9171957A59 -

RESPONSABILE DEL PROCEDIMENTO:

arch. Iole Lanza

PROGETTAZIONE:

arch. Iole Lanza
arch. Rosario D'Abundo

RESPONSABILE DELLA SICUREZZA IN FASE DI PROGETTAZIONE ED ESECUZIONE:

arch. Rosario D'Abundo

PRESIDENTE

MOSTRA D'OLTREMARE S.p.A.
dott. Remo Minopoli

CONDIRETTORE DELEGATO

MOSTRA D'OLTREMARE S.p.A.
dott.ssa Maria Caputo

elaborato: **PLANIMETRIE PISCINA OLIMPIONICA**

tavola:	data:	scale:	serie:
12		1/200	

