


Handwritten signature or initials in blue ink.



MANIFESTAZIONE DI INTERESSE PER LA GESTIONE DEL RISTORANTE DELLA PISCINA CON ANNESSO CENTRO COTTURA E DEL SERVIZIO CATERING PER EVENTI E MANIFESTAZIONI DELLA MOSTRA D'OLTREMARE
ALLEGATO 2 - PIANTE DEL RISTORANTE PIANO TERRA E CENTRO COTTURA

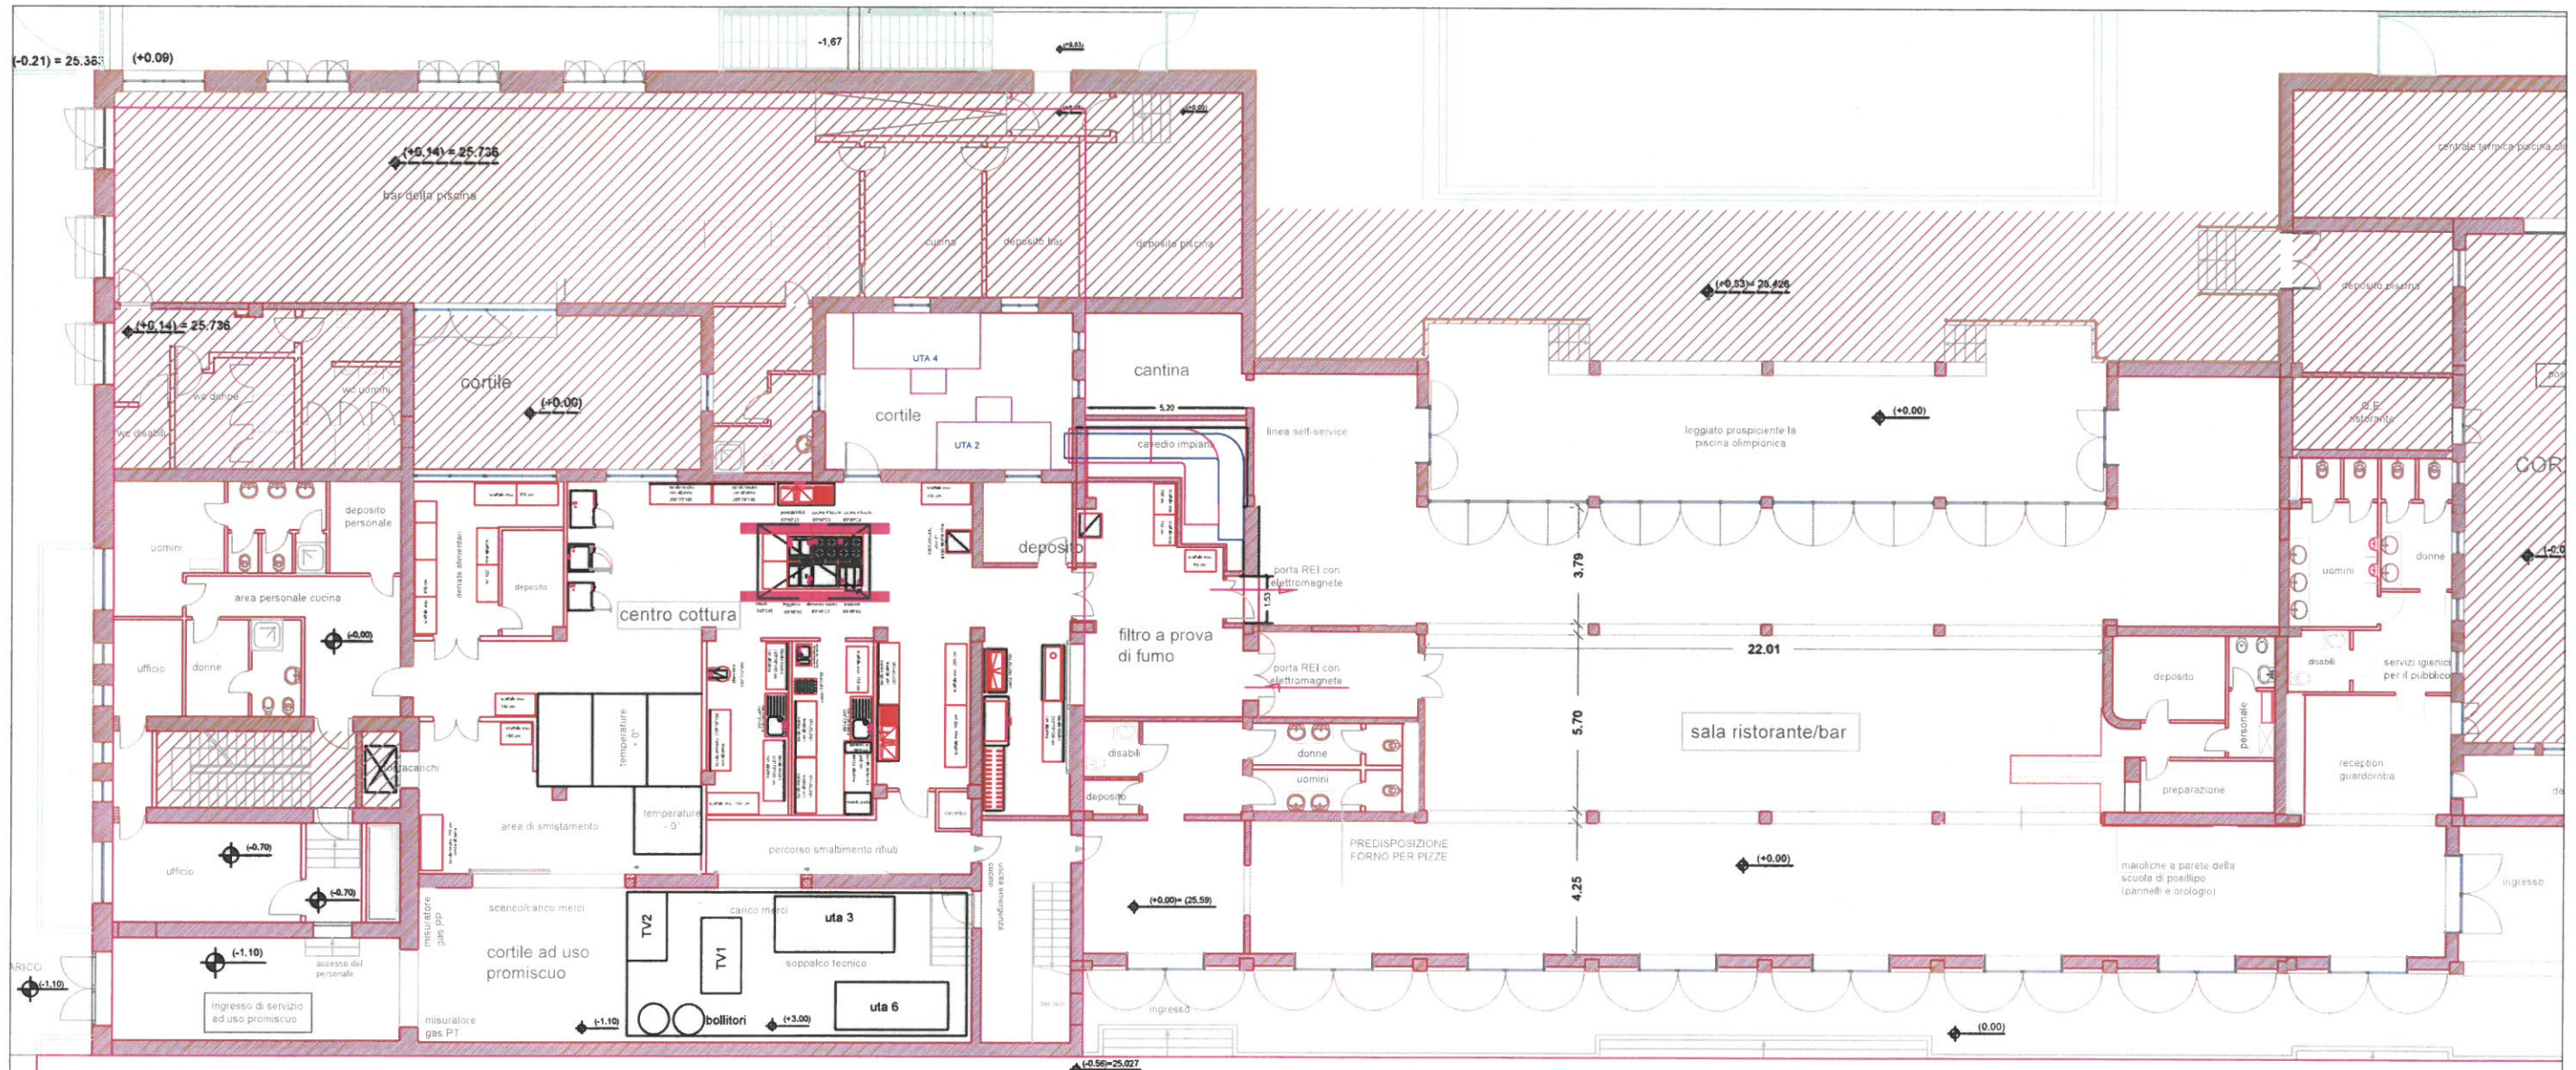

LEGENDA ATTREZZATURE CENTRO COTTURA

- 2 forni a convezione
- 3 celle frigo + 0° C
- 1 cella frigo - 0° C
- 1 frigo digitale It. 650
- cappa aspirante con corpi illuminanti
- 1 bollitore
- 2 cucine gas 4 fuochi
- 1 brasiera
- 1 elemento neutro inox
- 1 lavamani/sterilizzatore
- 2 tavoli/lavelli inox doppia vasca con gocciolatoio
- 2 tavoli/lavelli inox doppia vasca con gocciolatoio
- 1 tavolo neutro inox 150 cm
- 2 tavoli neutri inox 180 cm
- 7 tavoli neutri inox 200 cm
- 2 tavoli armadio inox 200 cm
- 1 tavolo armadio inox 240 cm
- 3 scaffali inox 180 cm
- 5 scaffali inox 150 cm
- 1 planetaria
- 1 impastatrice
- 1 friggitrice a doppia vasca
- 1 rulliera + lavastoviglie + tavolo prelavaggio con foro

PIAZZALE ESTERNO

Forley